


# BOUDRY


## Salle paroisse catholique



plan éch. 1/500

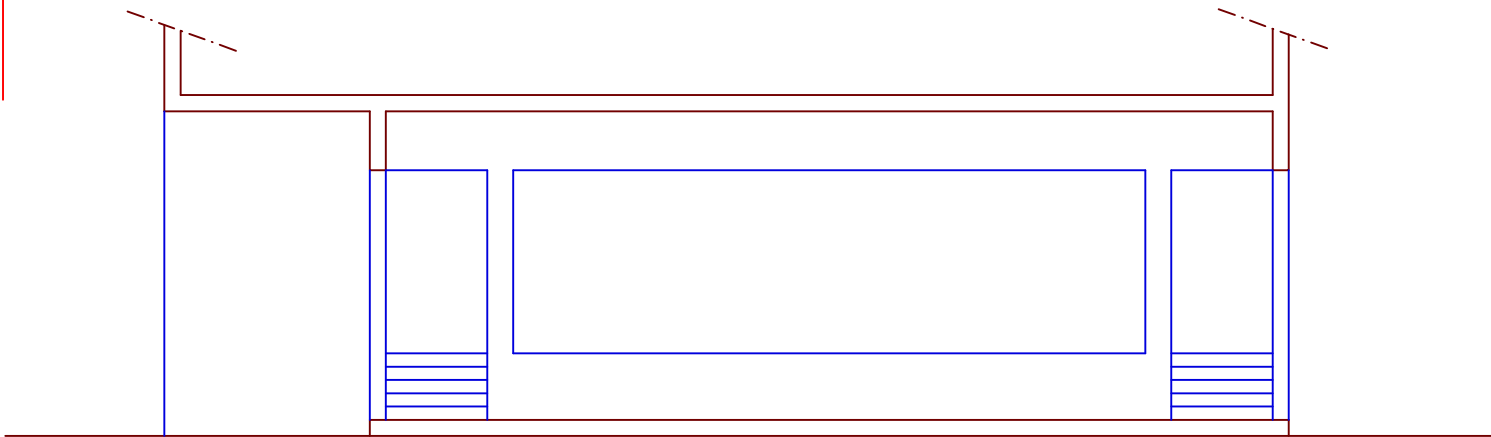

coupe B-B éch.1/100

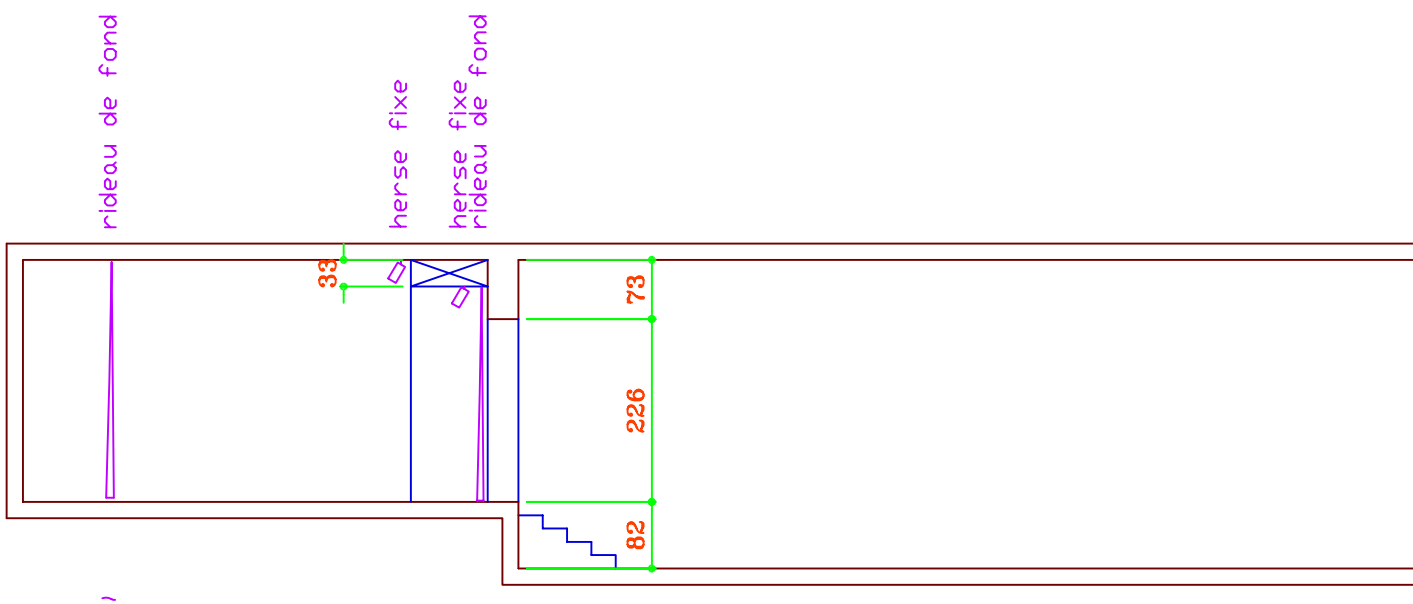

coupe A-A éch. 1/100