



BOUDRY


Centre culturel La Passade

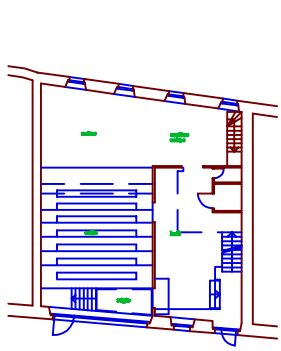

plan éch. 1/500

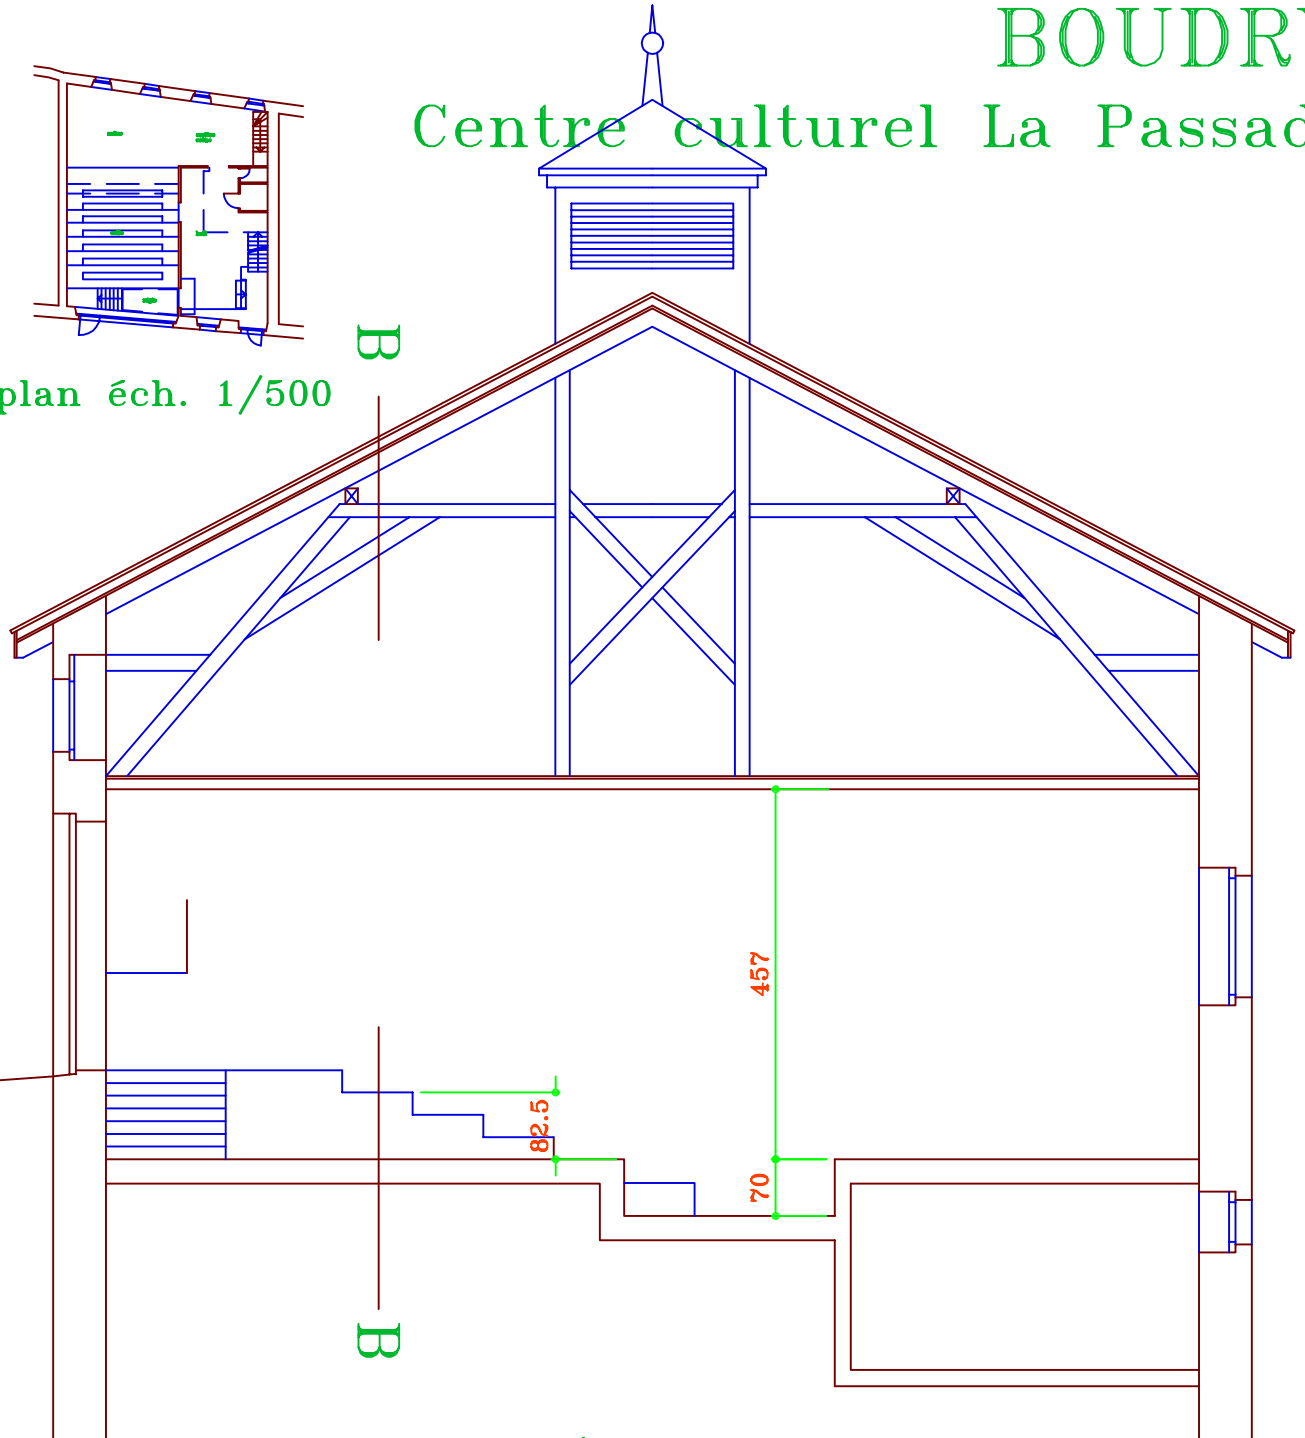

coupe A-A éch. 1/100

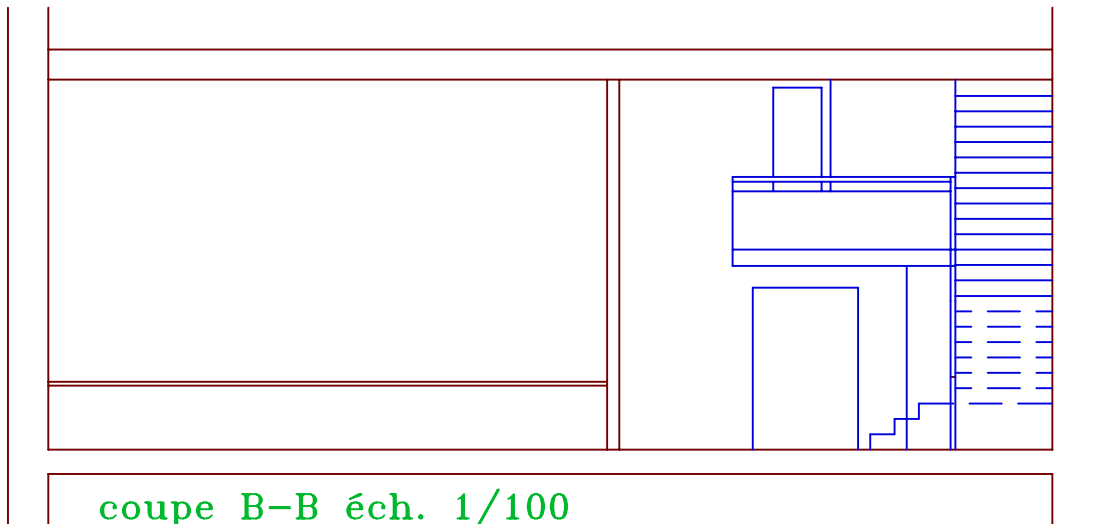

coupe B-B éch. 1/100