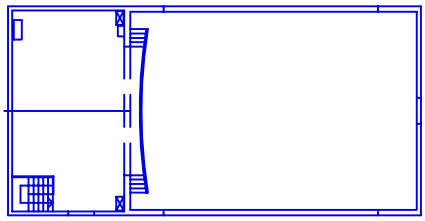

BOUDRY

Salle de spectacles

plan éch. 1/500

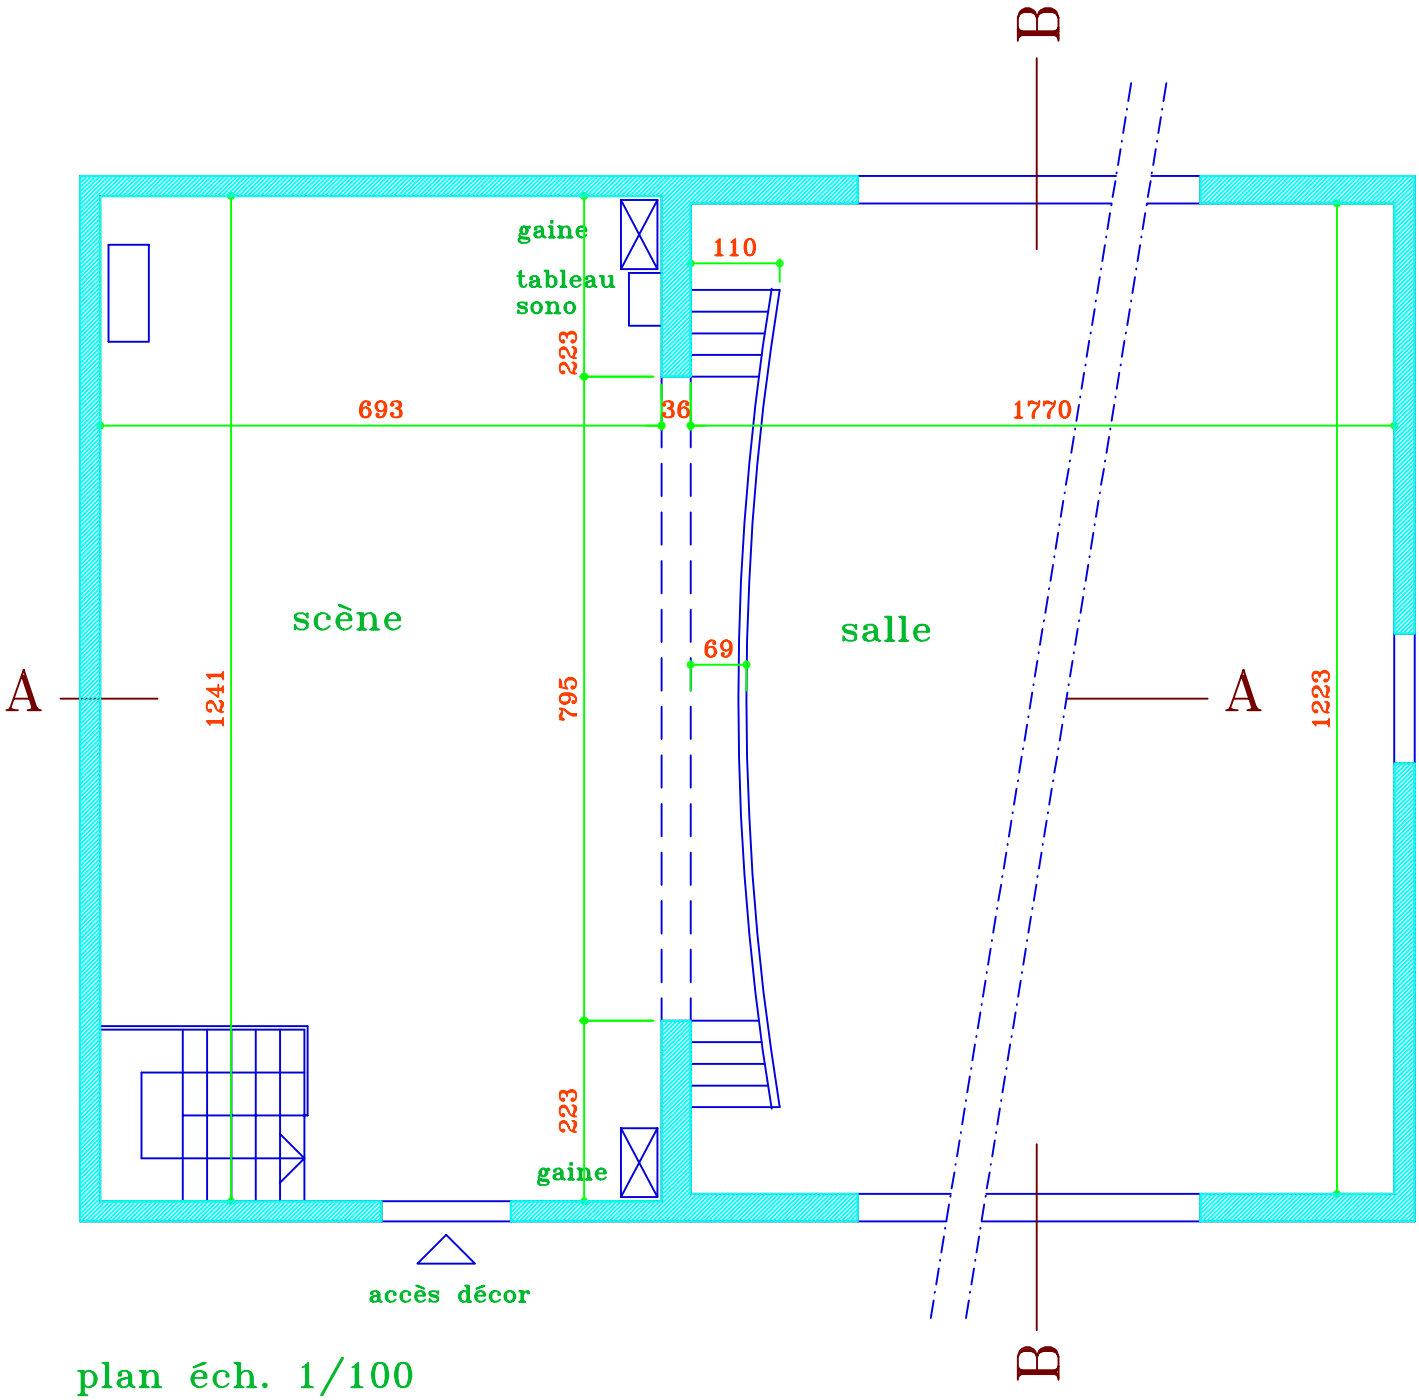

plan éch. 1/100