CORCELLES-CORMONDRÈCHE

Salle de spectacles

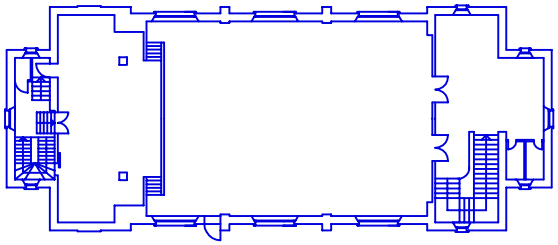

plan éch. 1/500

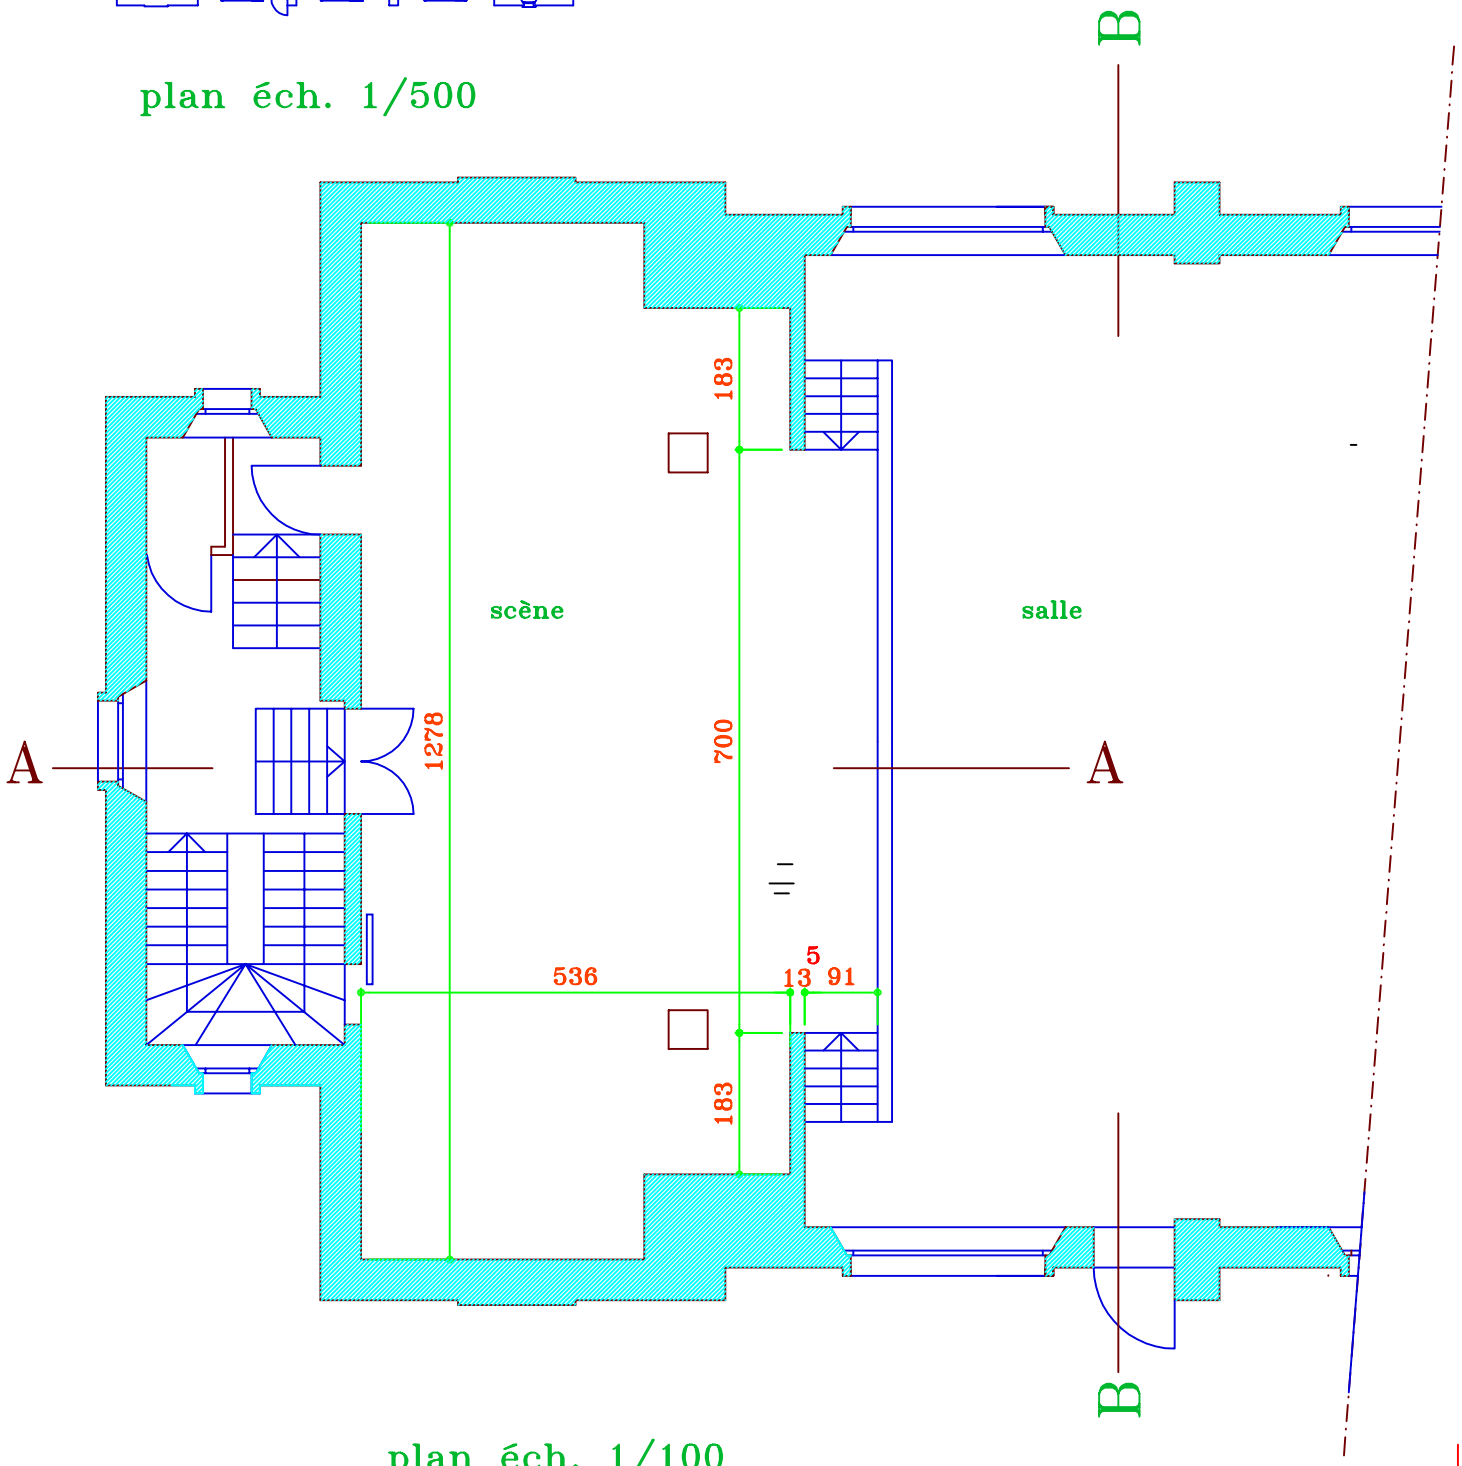

plan éch. 1/100