



# CHAUX-DE-FONDS

## Centre culturel ABC

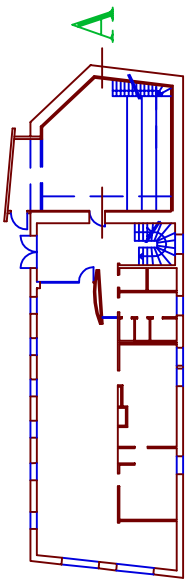

plan éch. 1/500

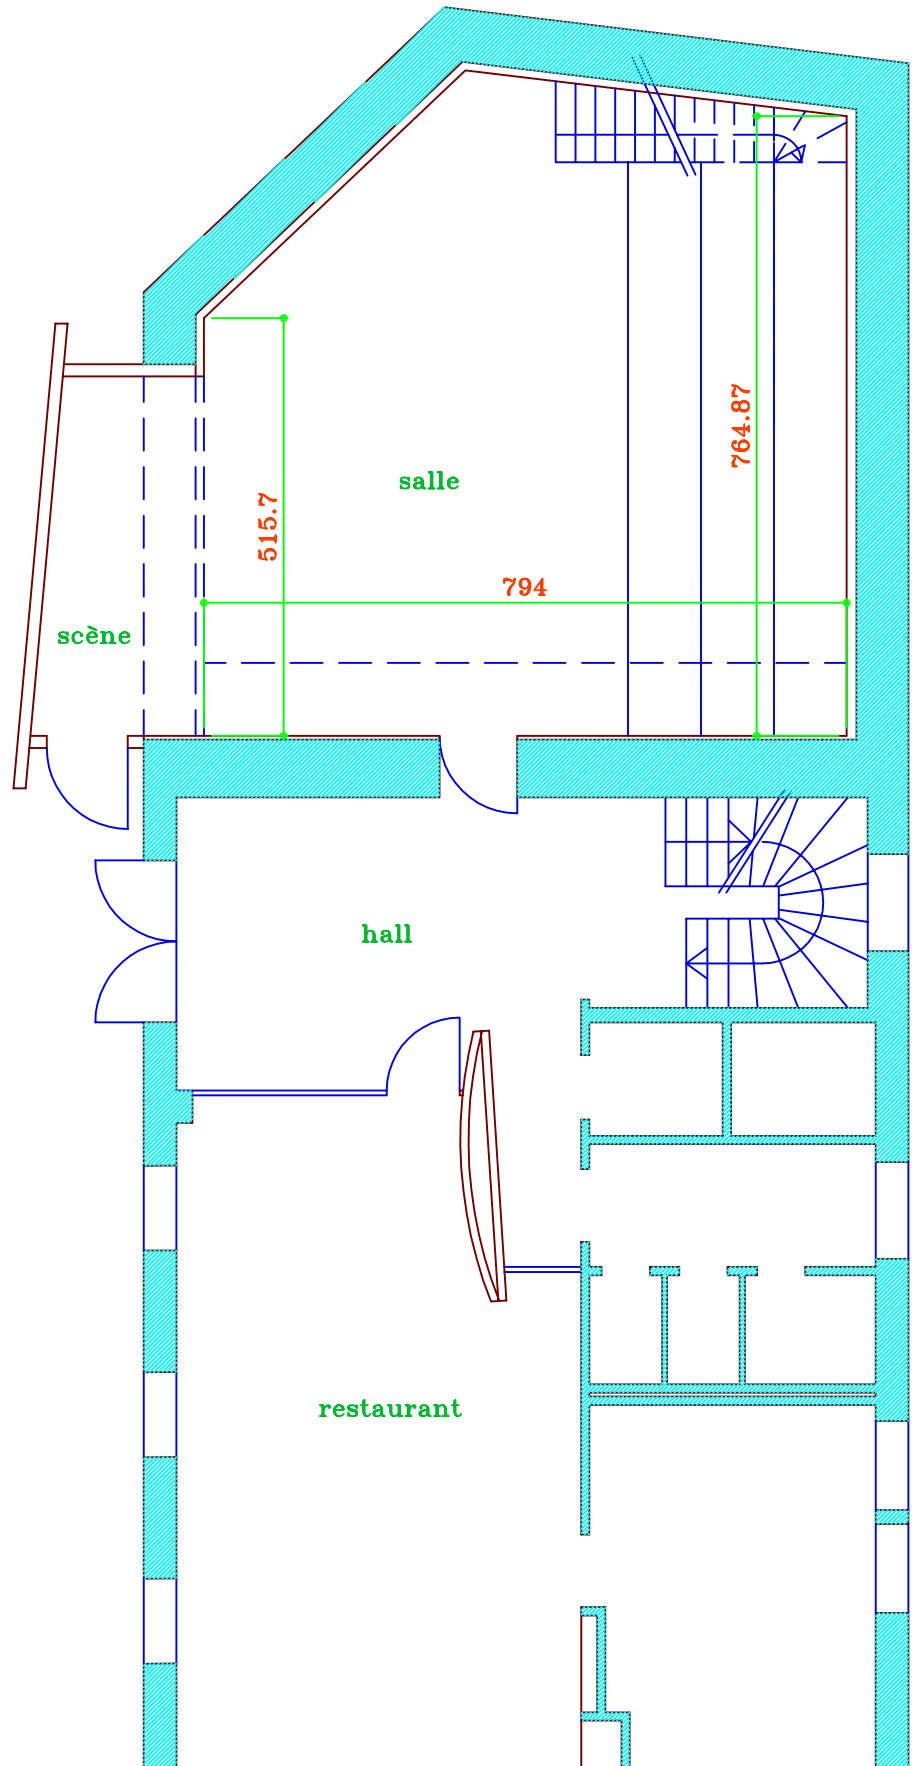

plan éch. 1/100