



CHAUX-DE-FONDS


Aula du collège de l'Ouest

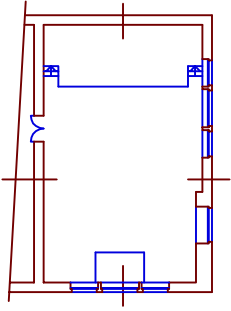

plan éch. 1/500

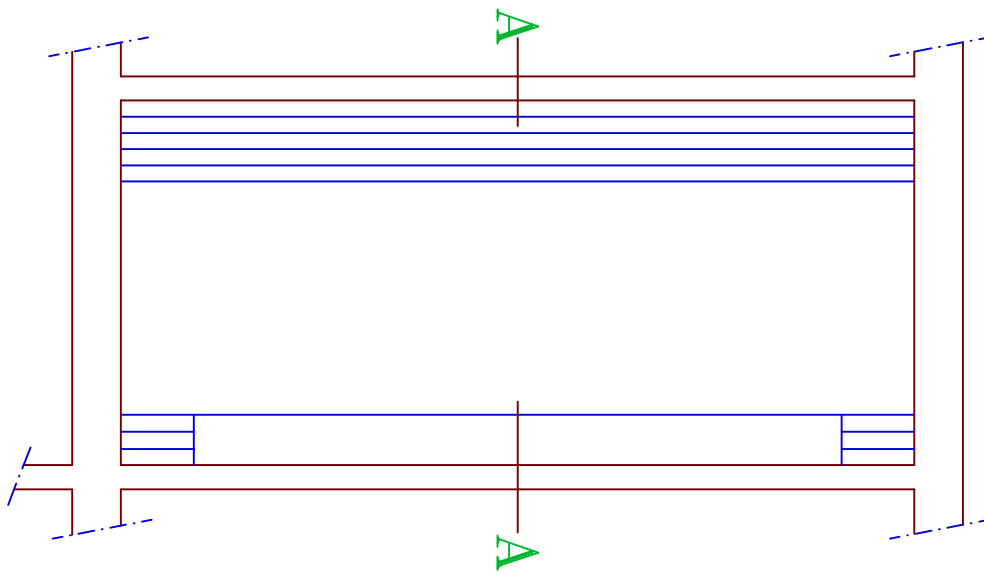

coupe B-B éch. 1/100

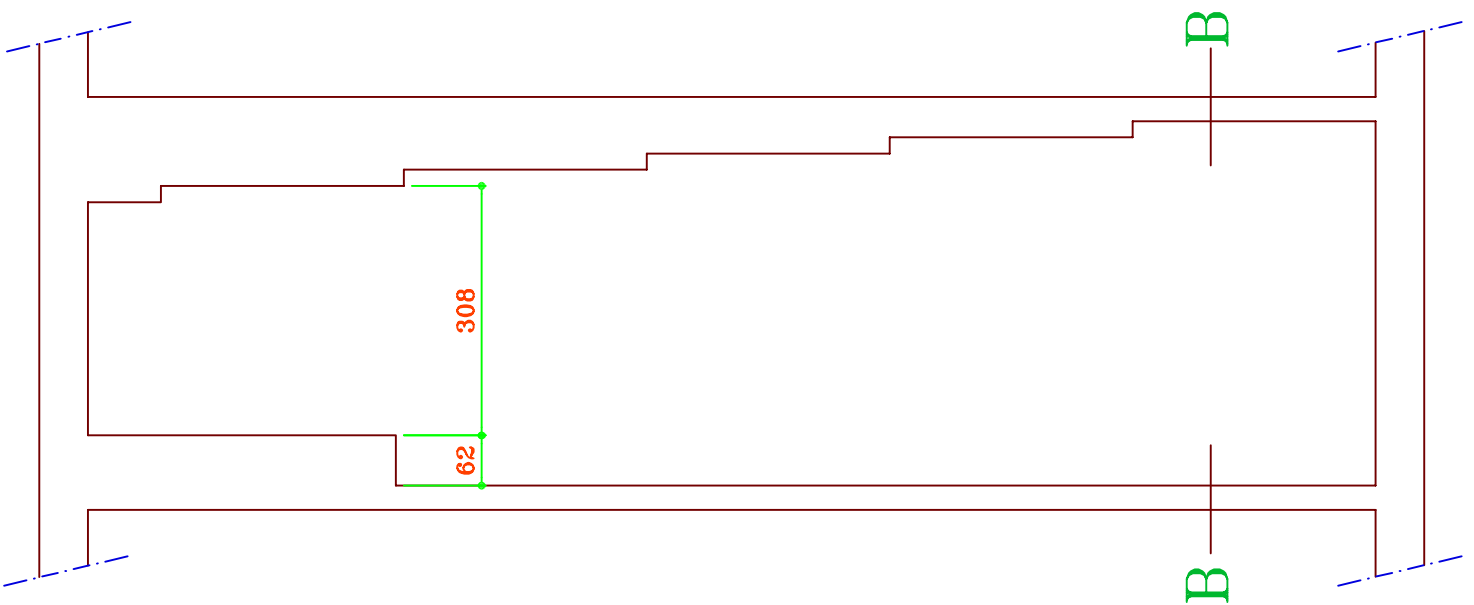

coupe A-A éch. 1/100