



LA CHAUX-DE-FONDS

Aula des Forges

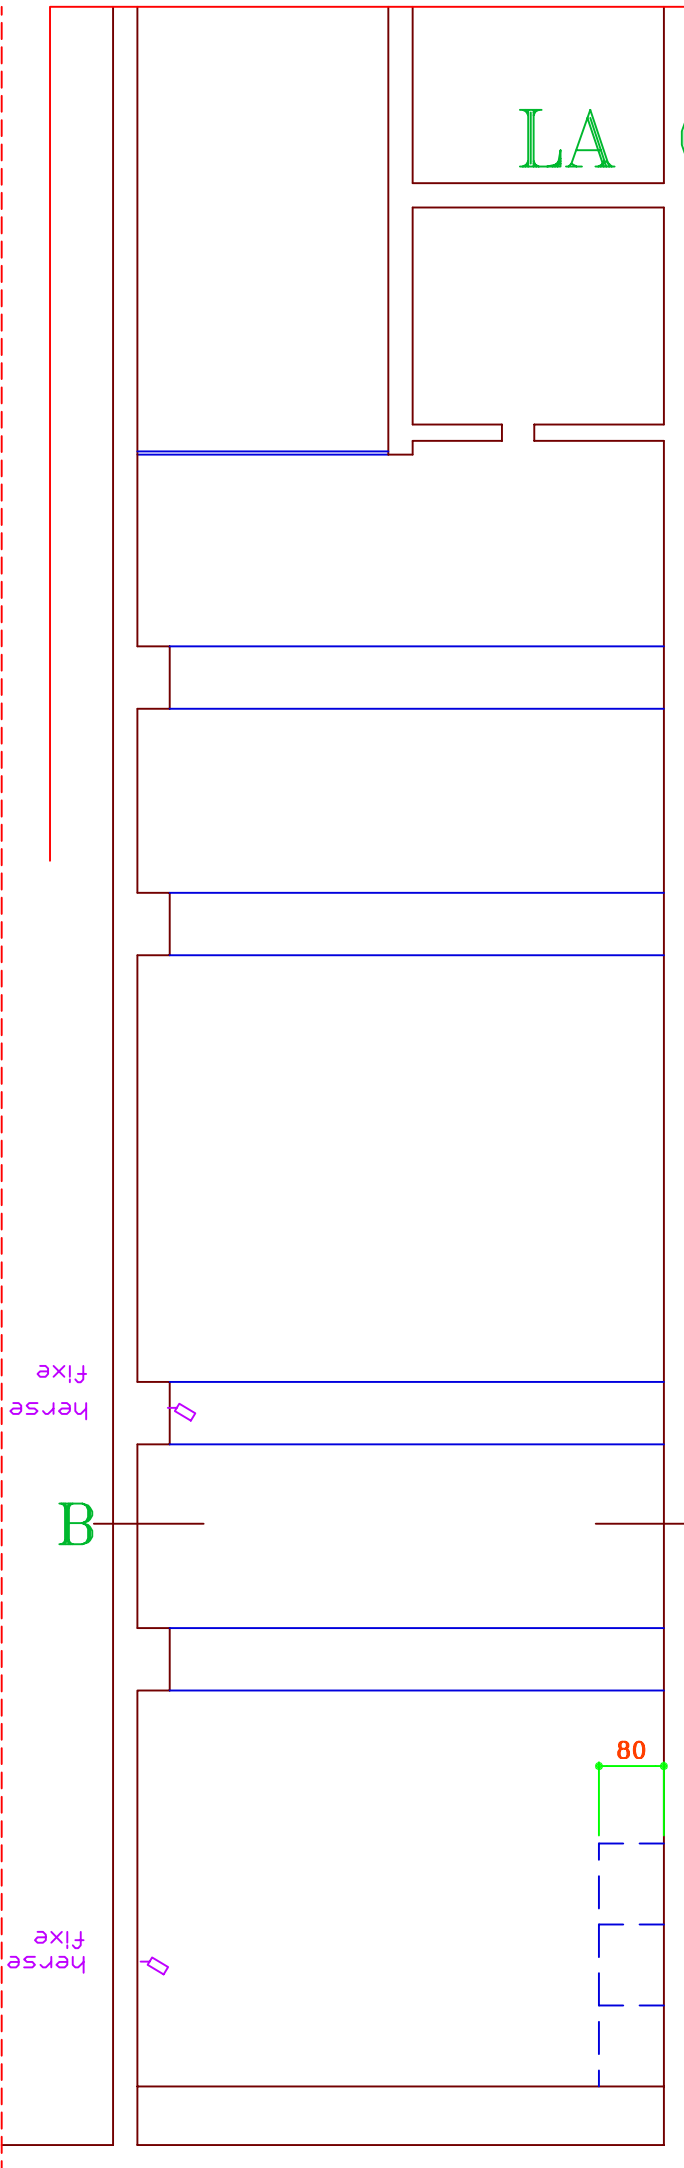

coupe A-A éch. 1/100

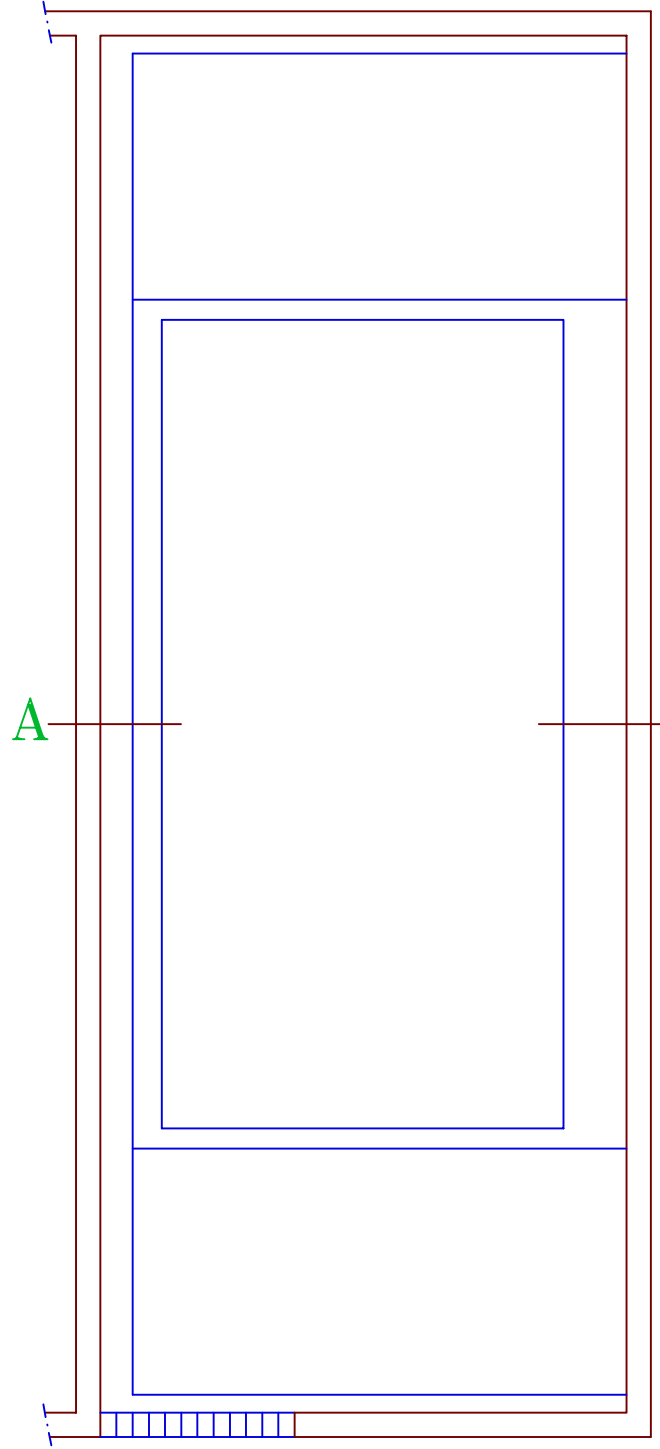

coupe B-B éch. 1/100

B

A

A

B

herse fixe

herse fixe

80