
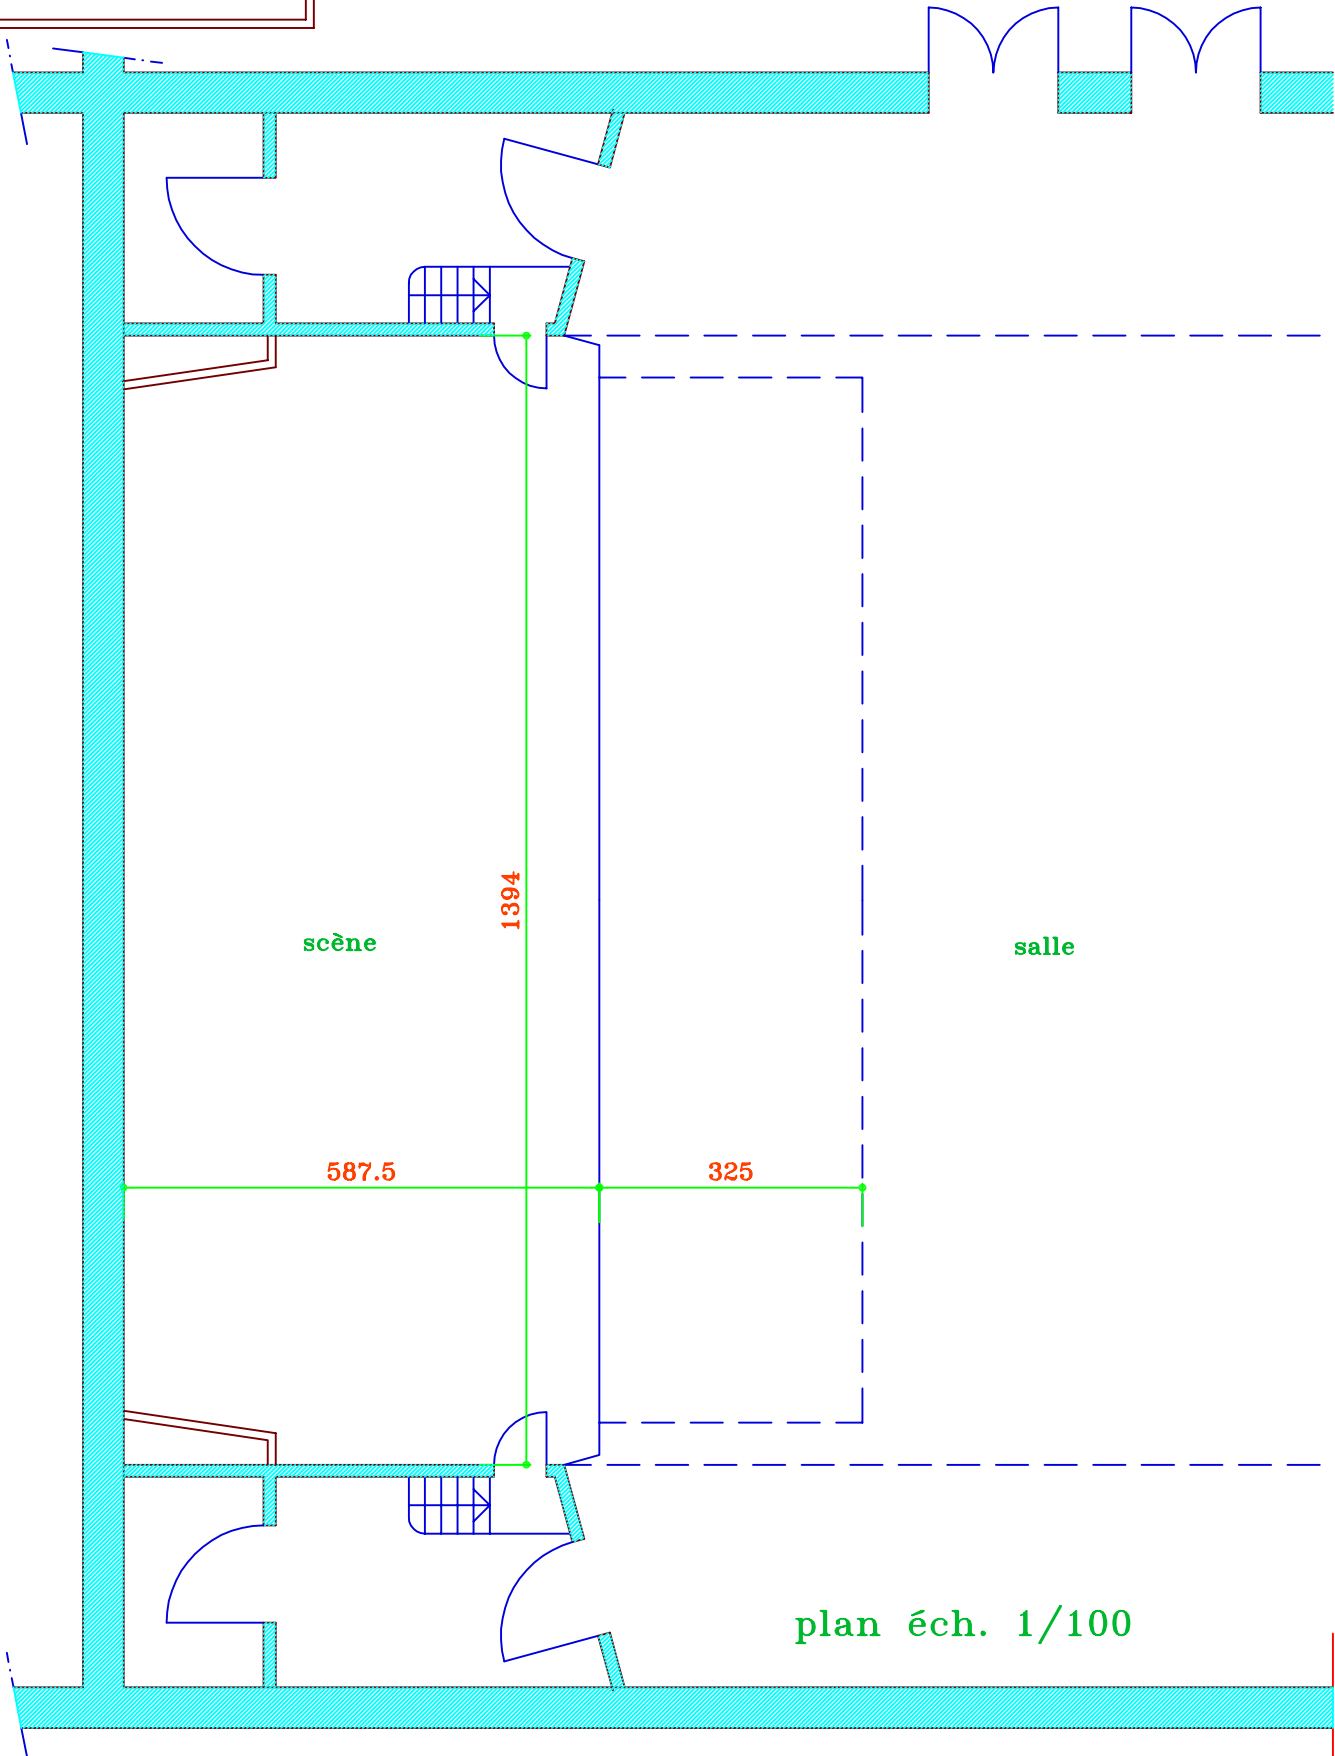


LA CHAUX-DE-FONDS

Salle de Musique

plan éch. 1/500

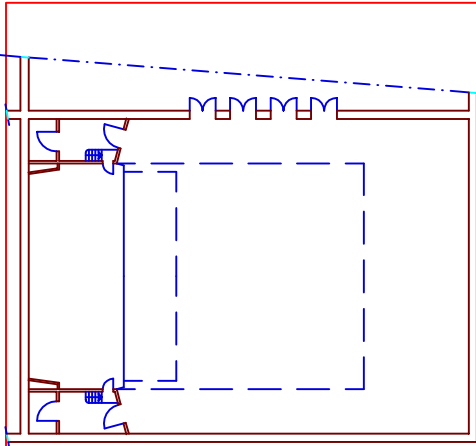

plan éch. 1/100