


LA CHAUX-DE-FONDS

Salle de l'Eglise catholique romaine,
Notre-Dame de la Paix

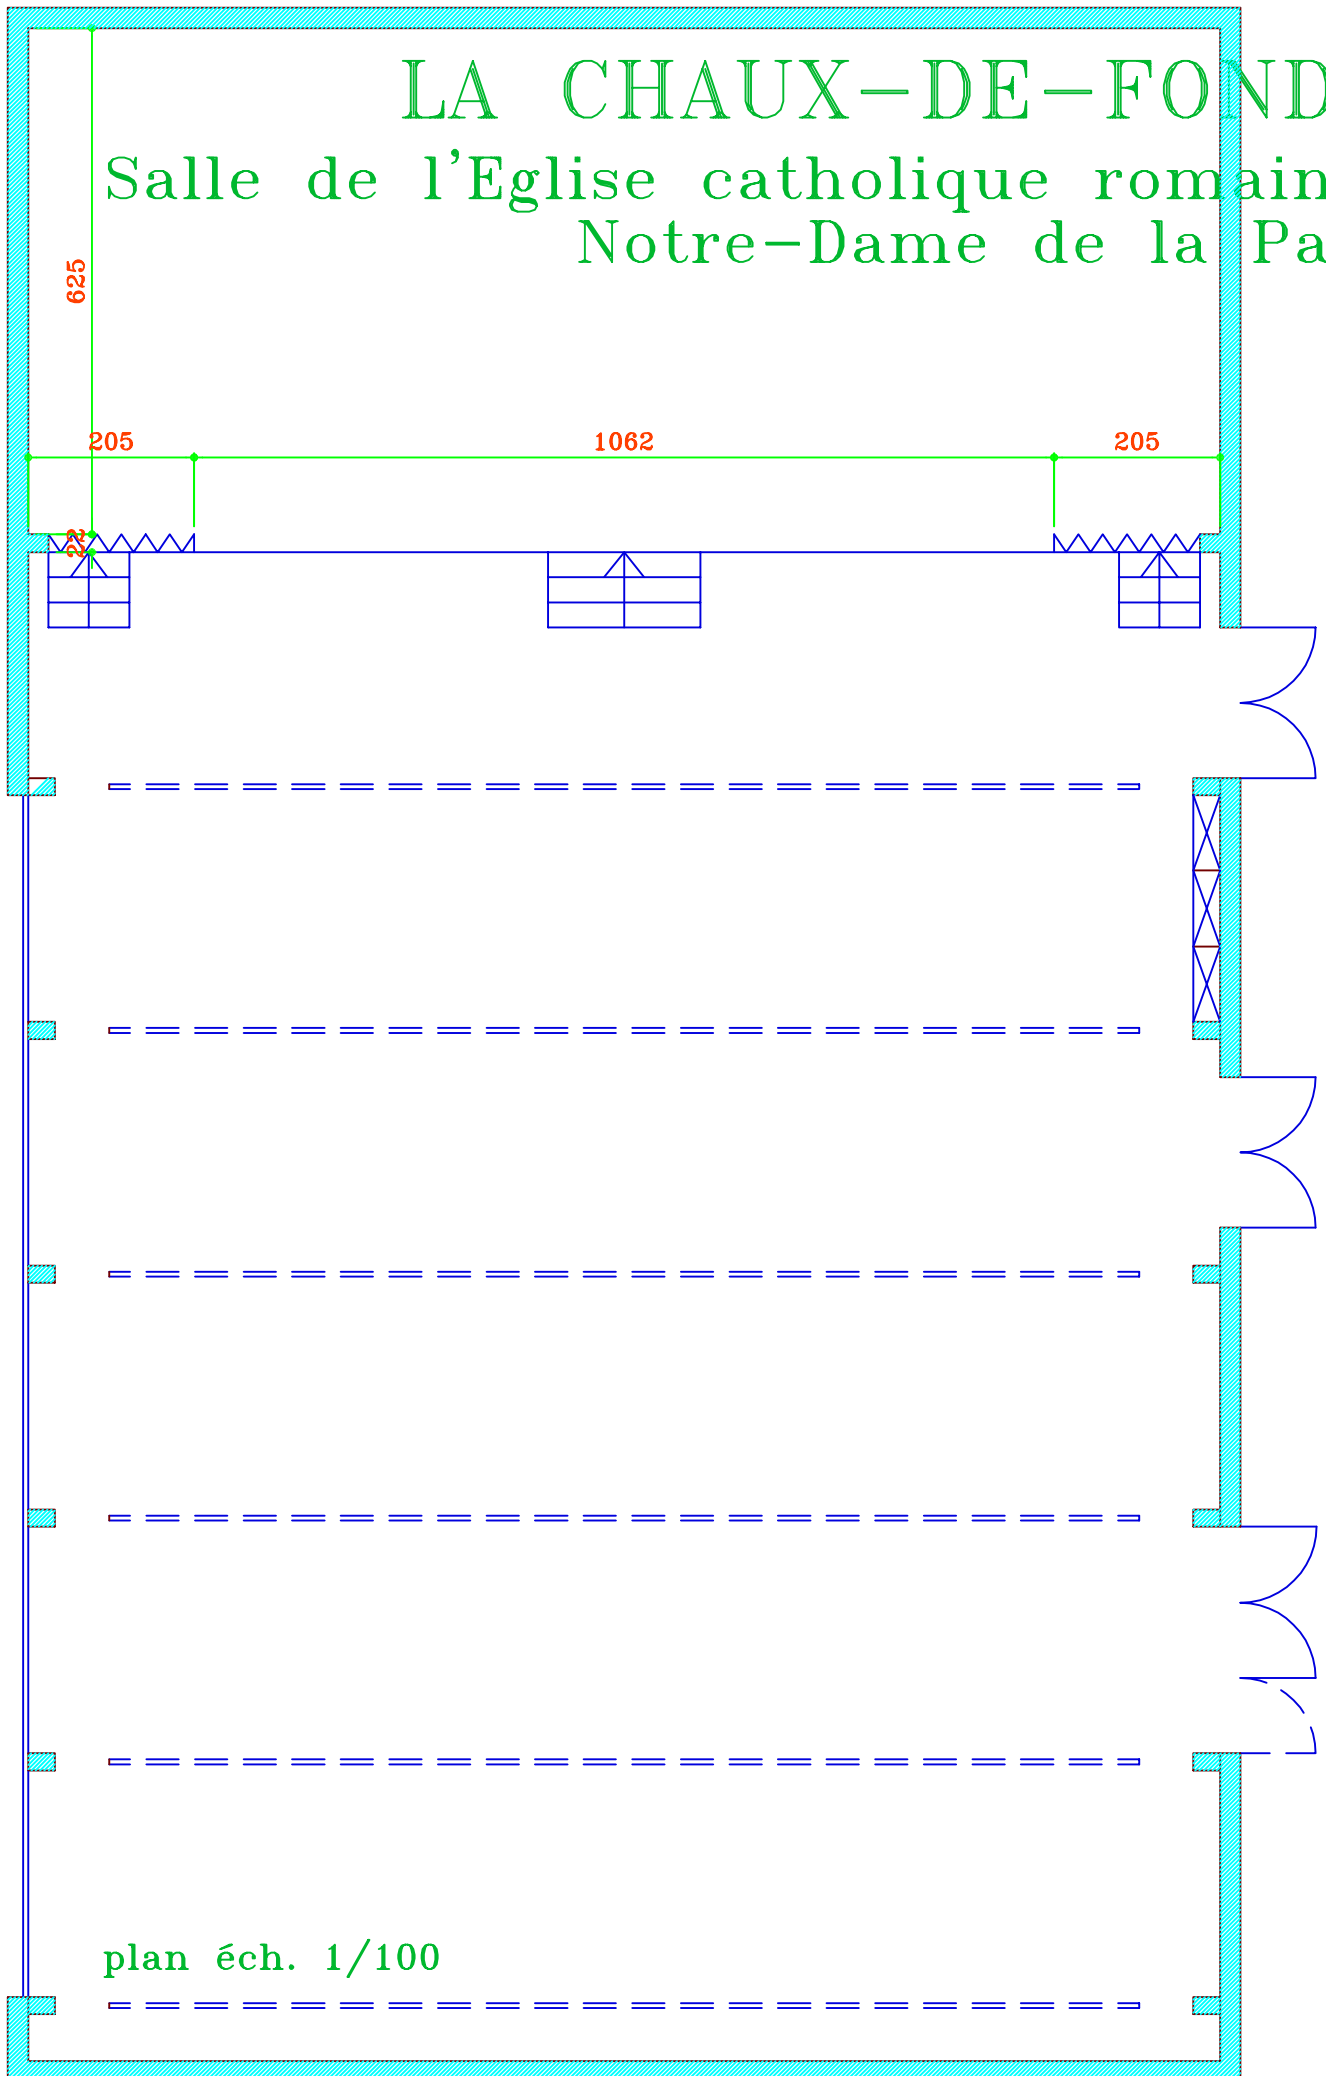

plan éch. 1/100