



LA CHAUX-DE-FONDS


Aula Numa-Droz

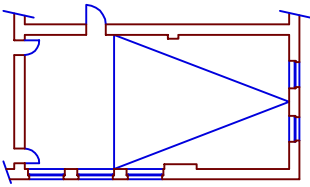

plan éch. 1/500

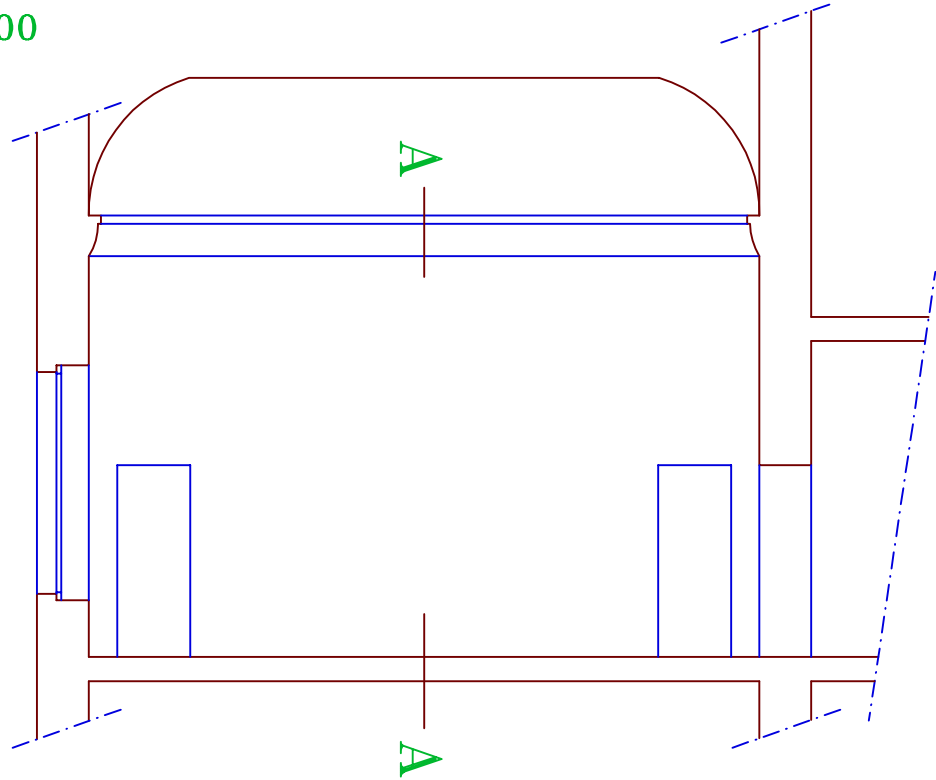

coupe B-B éch. 1/100

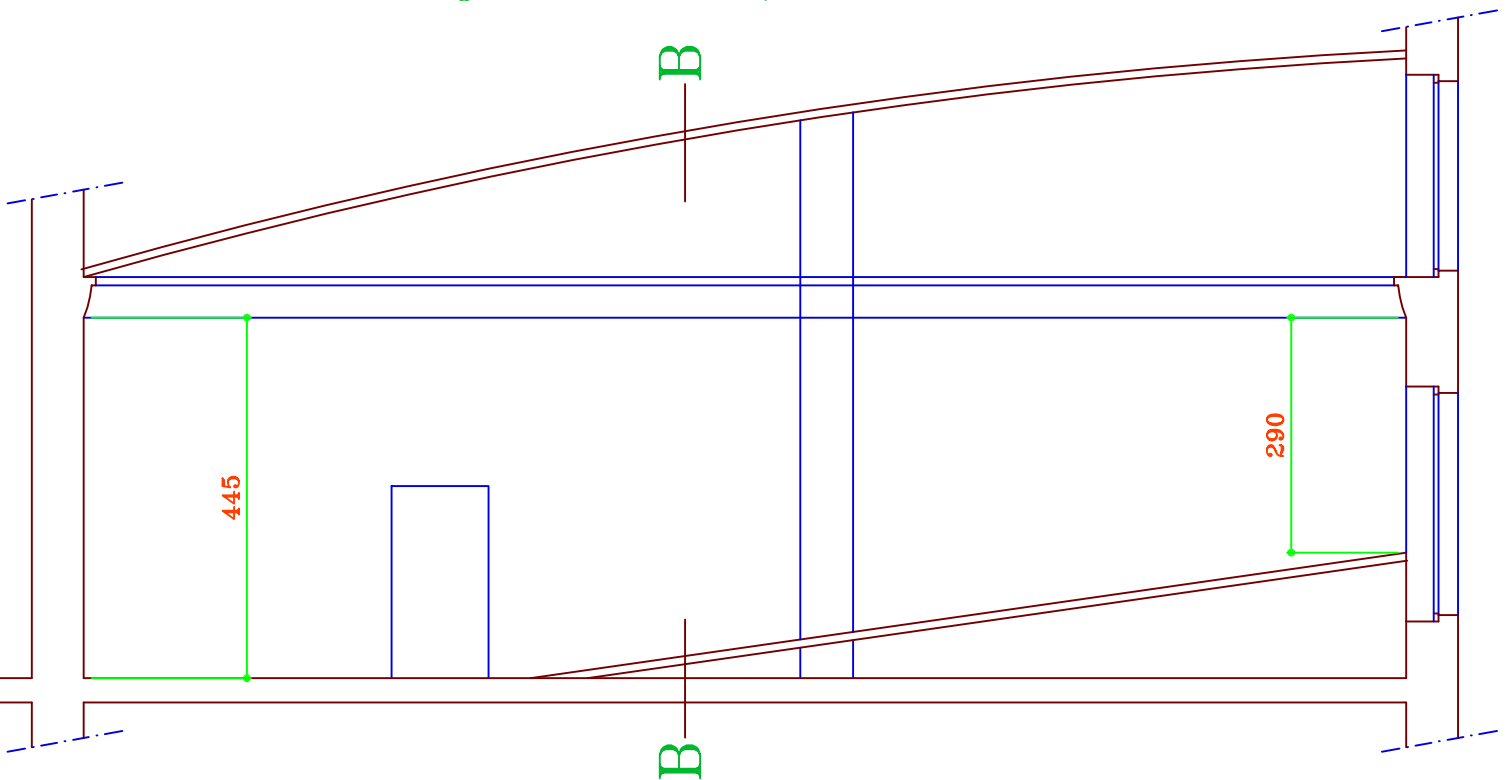

coupe A-A éch. 1/100