



CHAUX-DE-FONDS

Maison du peuple

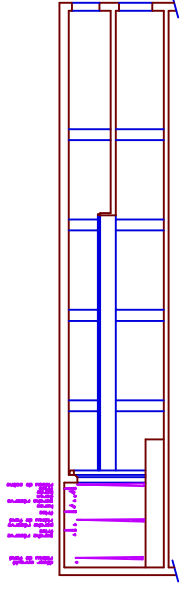

coupe A-A éch. 1/500


décor enroulé
rideau de fond
perche réserve
frise
perche réserve
rideau de fond
frise
perche réserve
écran
herse
perche réserve
herse
frise
rideau de scène

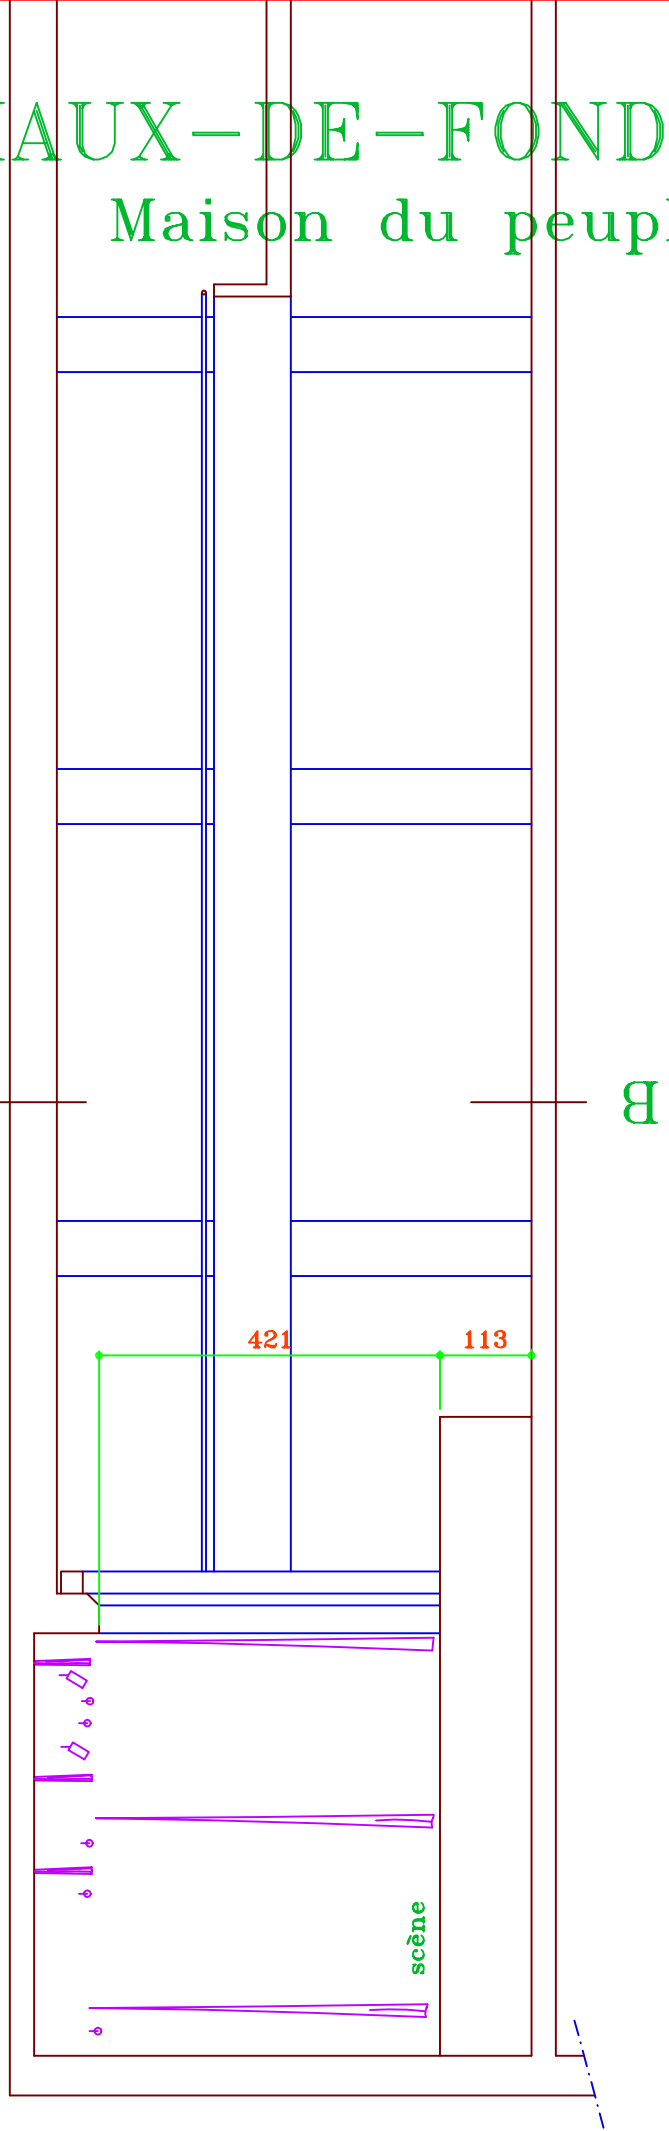


coupe A-A éch. 1/100

CHAUX-DE-FONDS

Maison du peuple

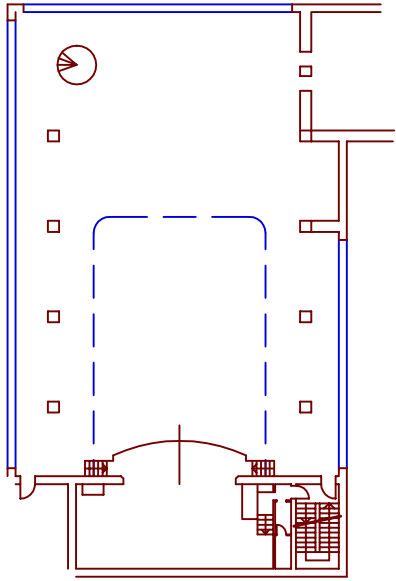

plan éch. 1/500

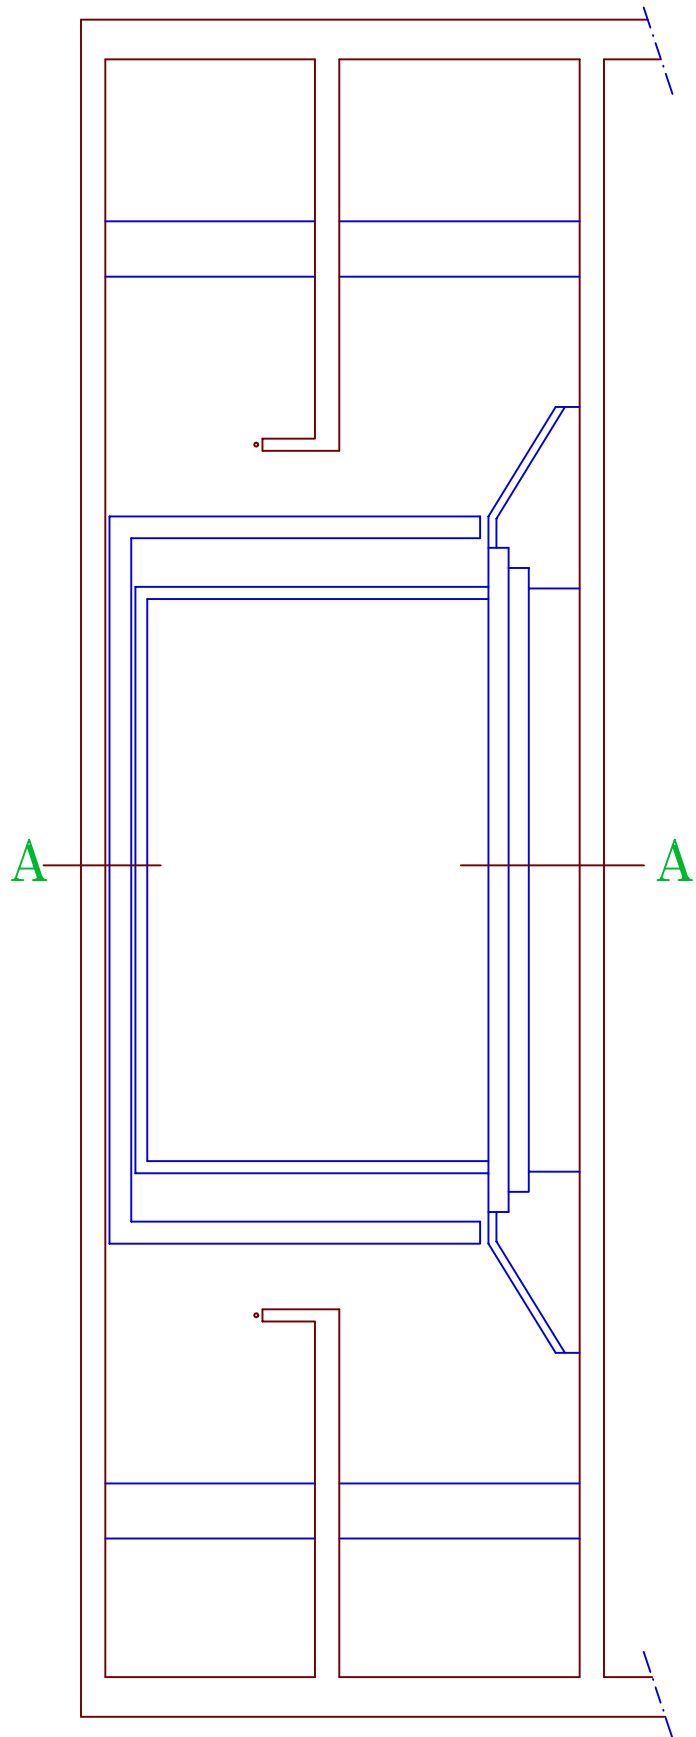

coupe B-B éch. 1/100