



CHAUX-DE-FONDS

Salle du Progrès

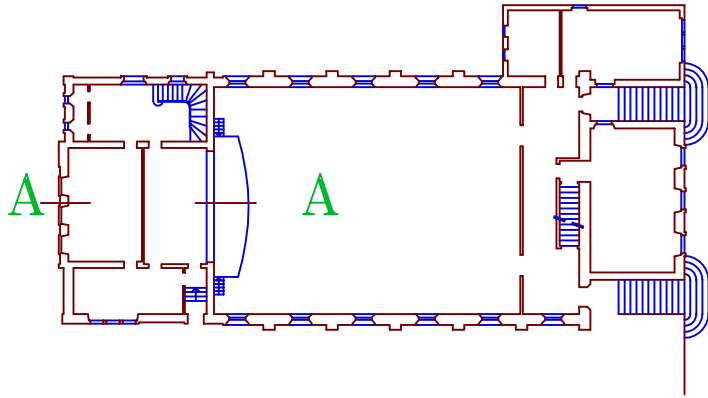


plan éch. 1/500

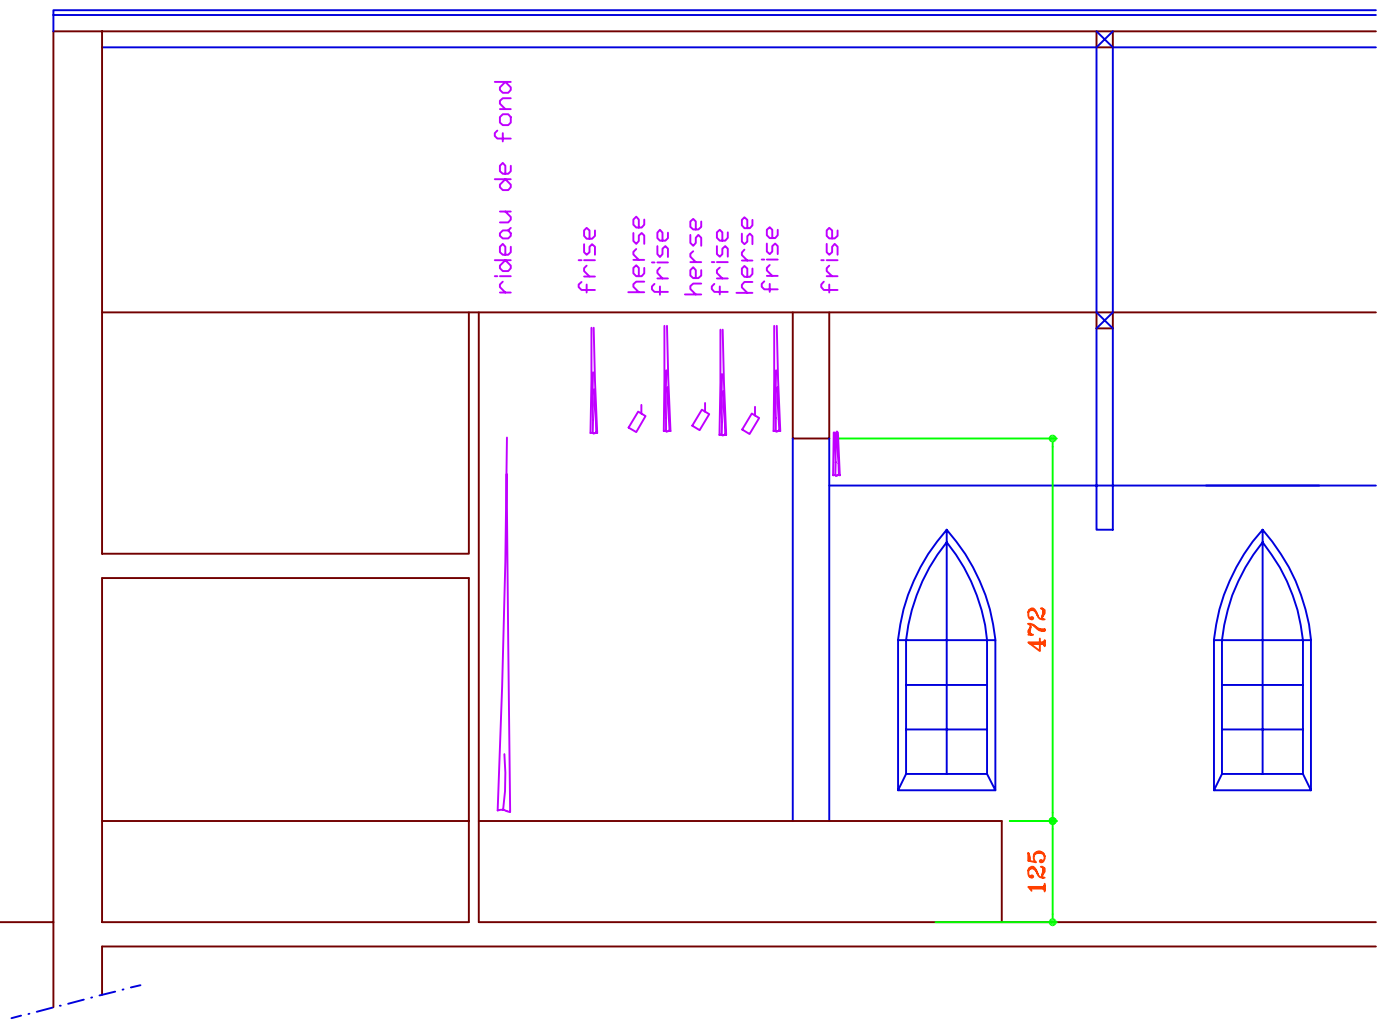


coupe A-A éch. 1/100

CHAUX-DE-FONDS

Salle du Progrès

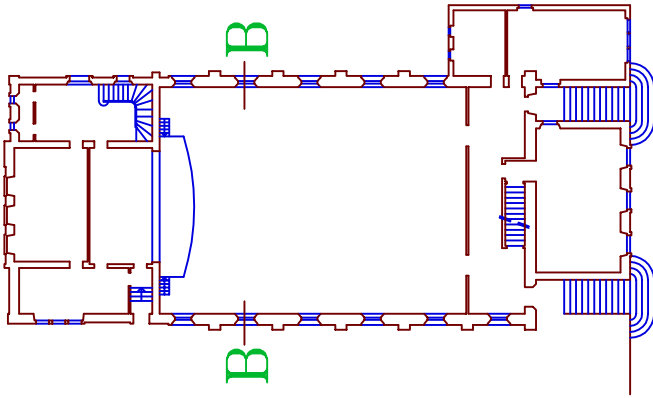

plan éch. 1/500

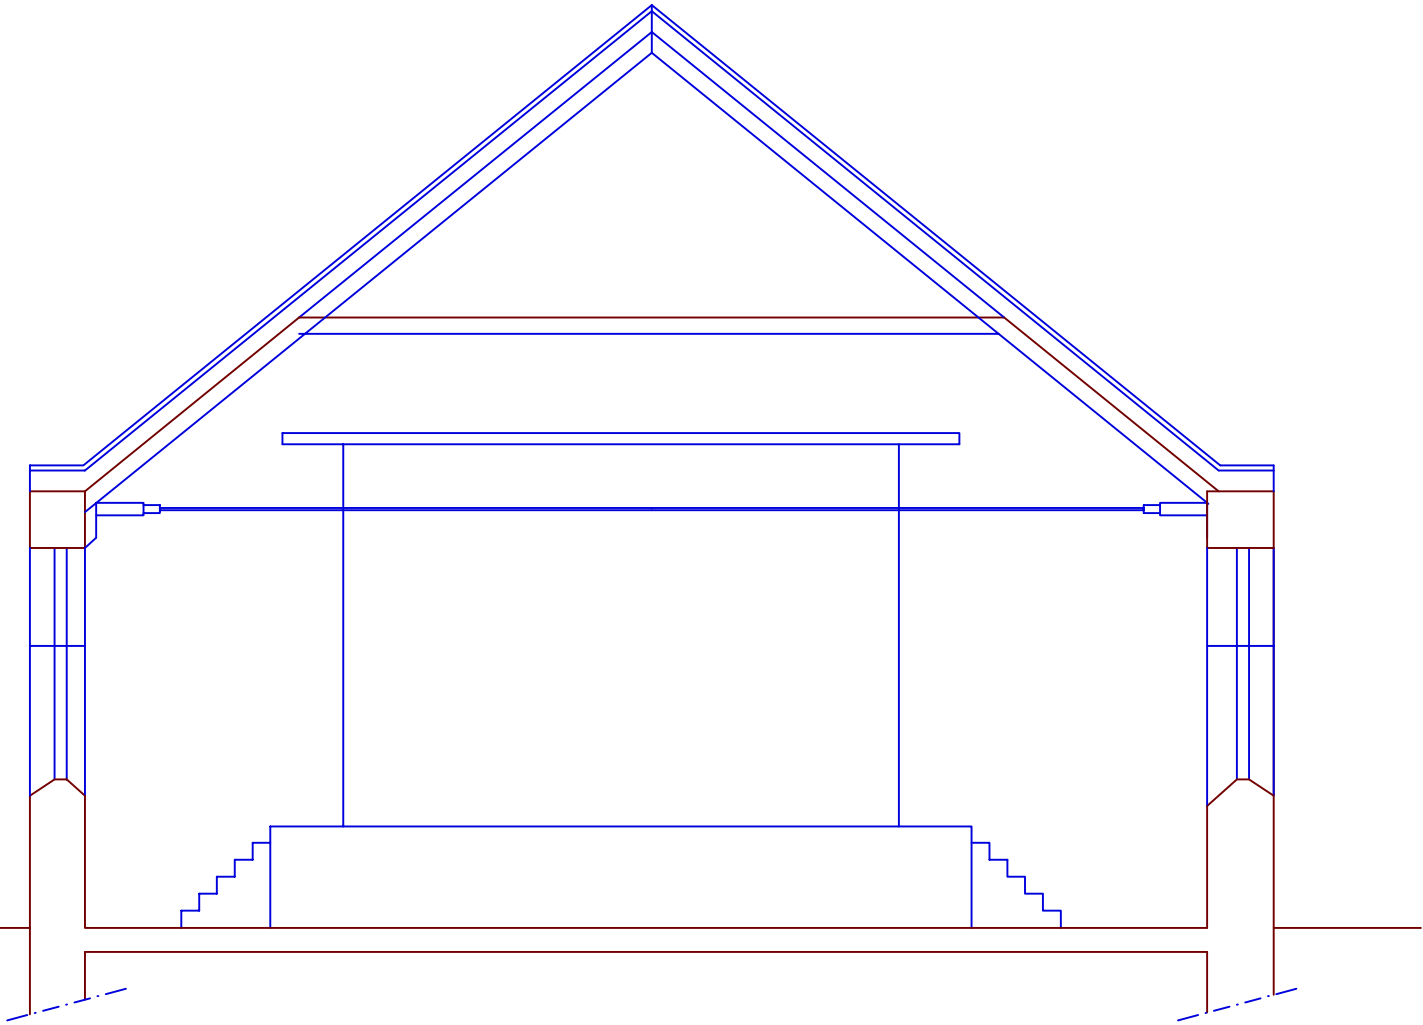

coupe B-B éch. 1/100