


CHAUX-DE-FONDS

Salle St-Louis

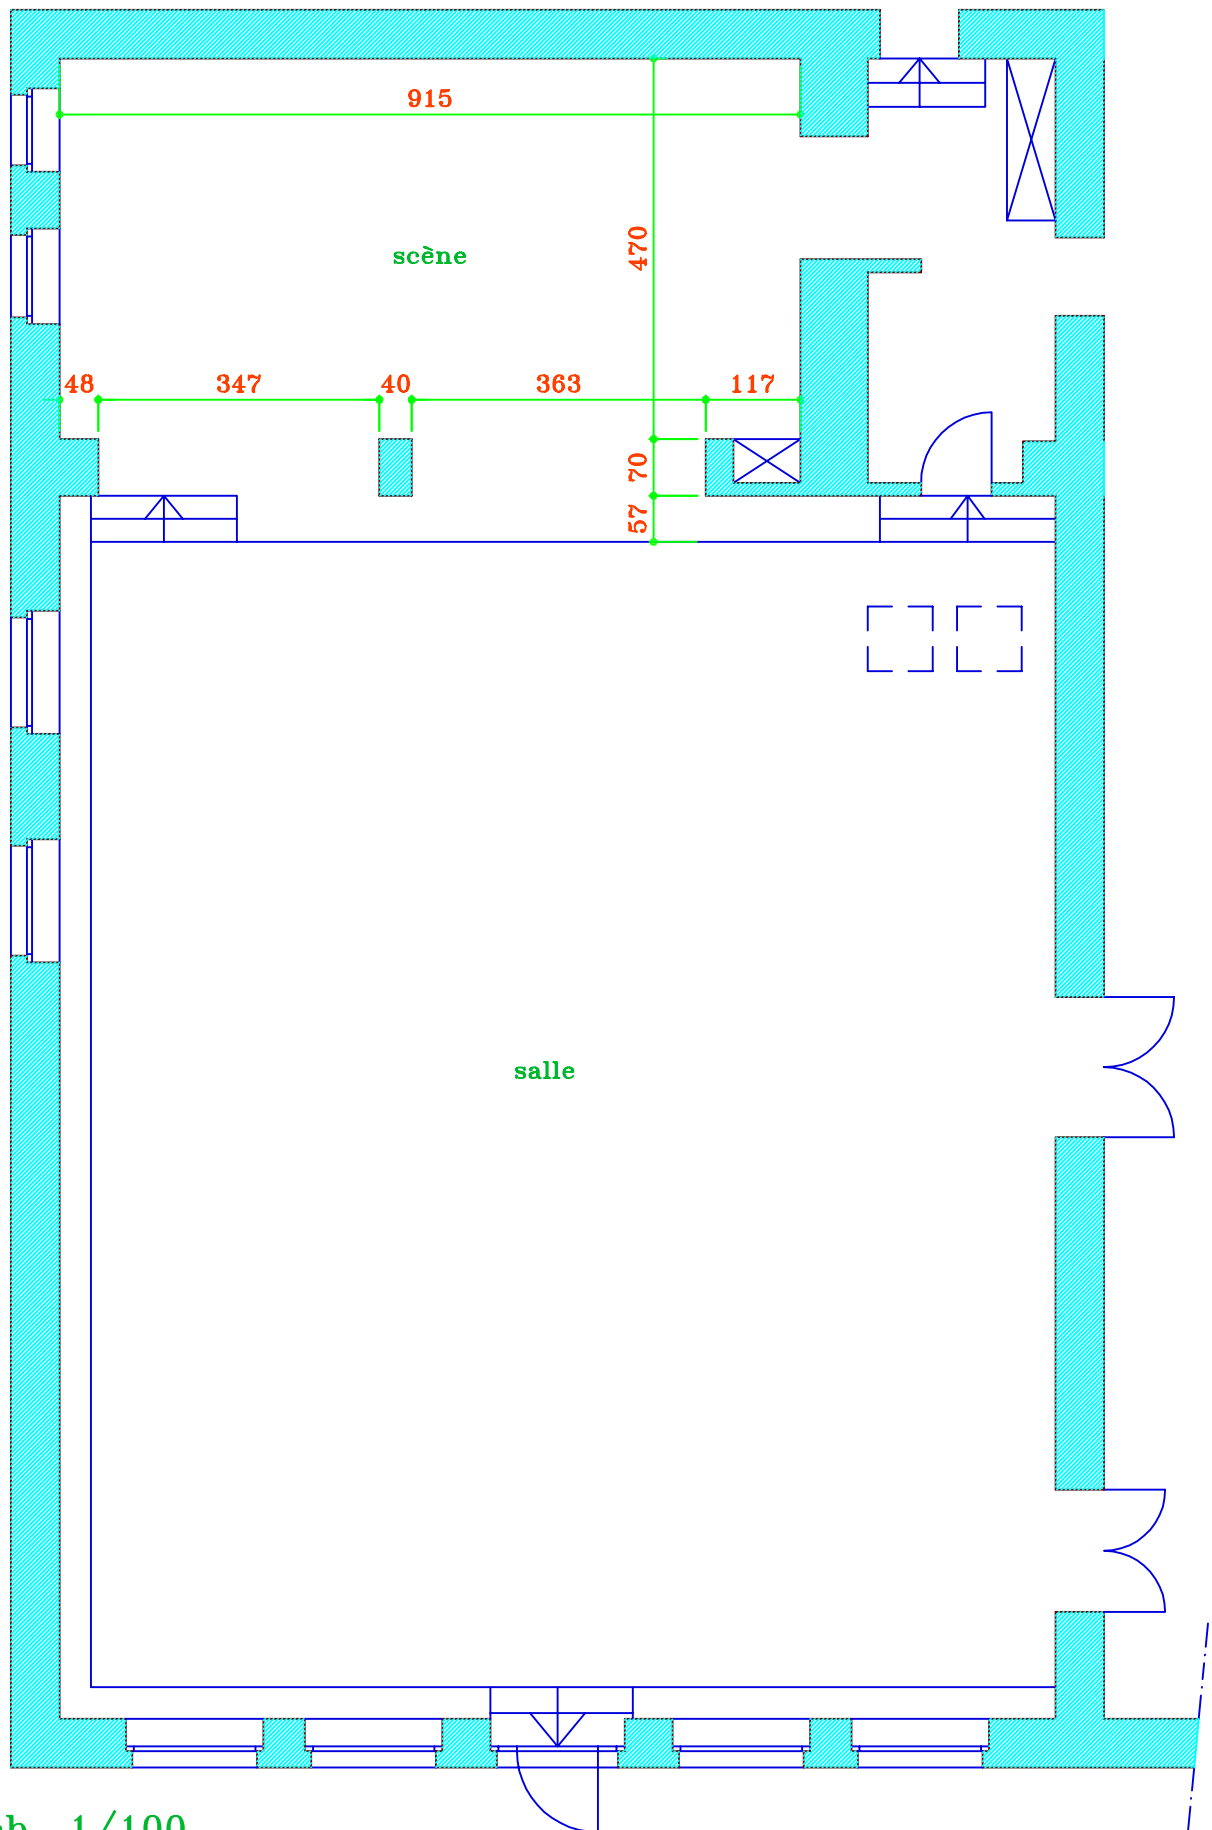

plan éch. 1/100