



CHAUX-DE-FONDS

Ancien Stand, grande salle

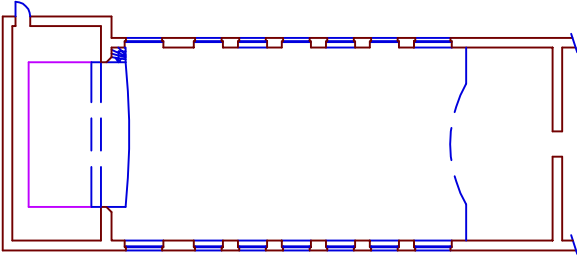

plan éch. 1/500

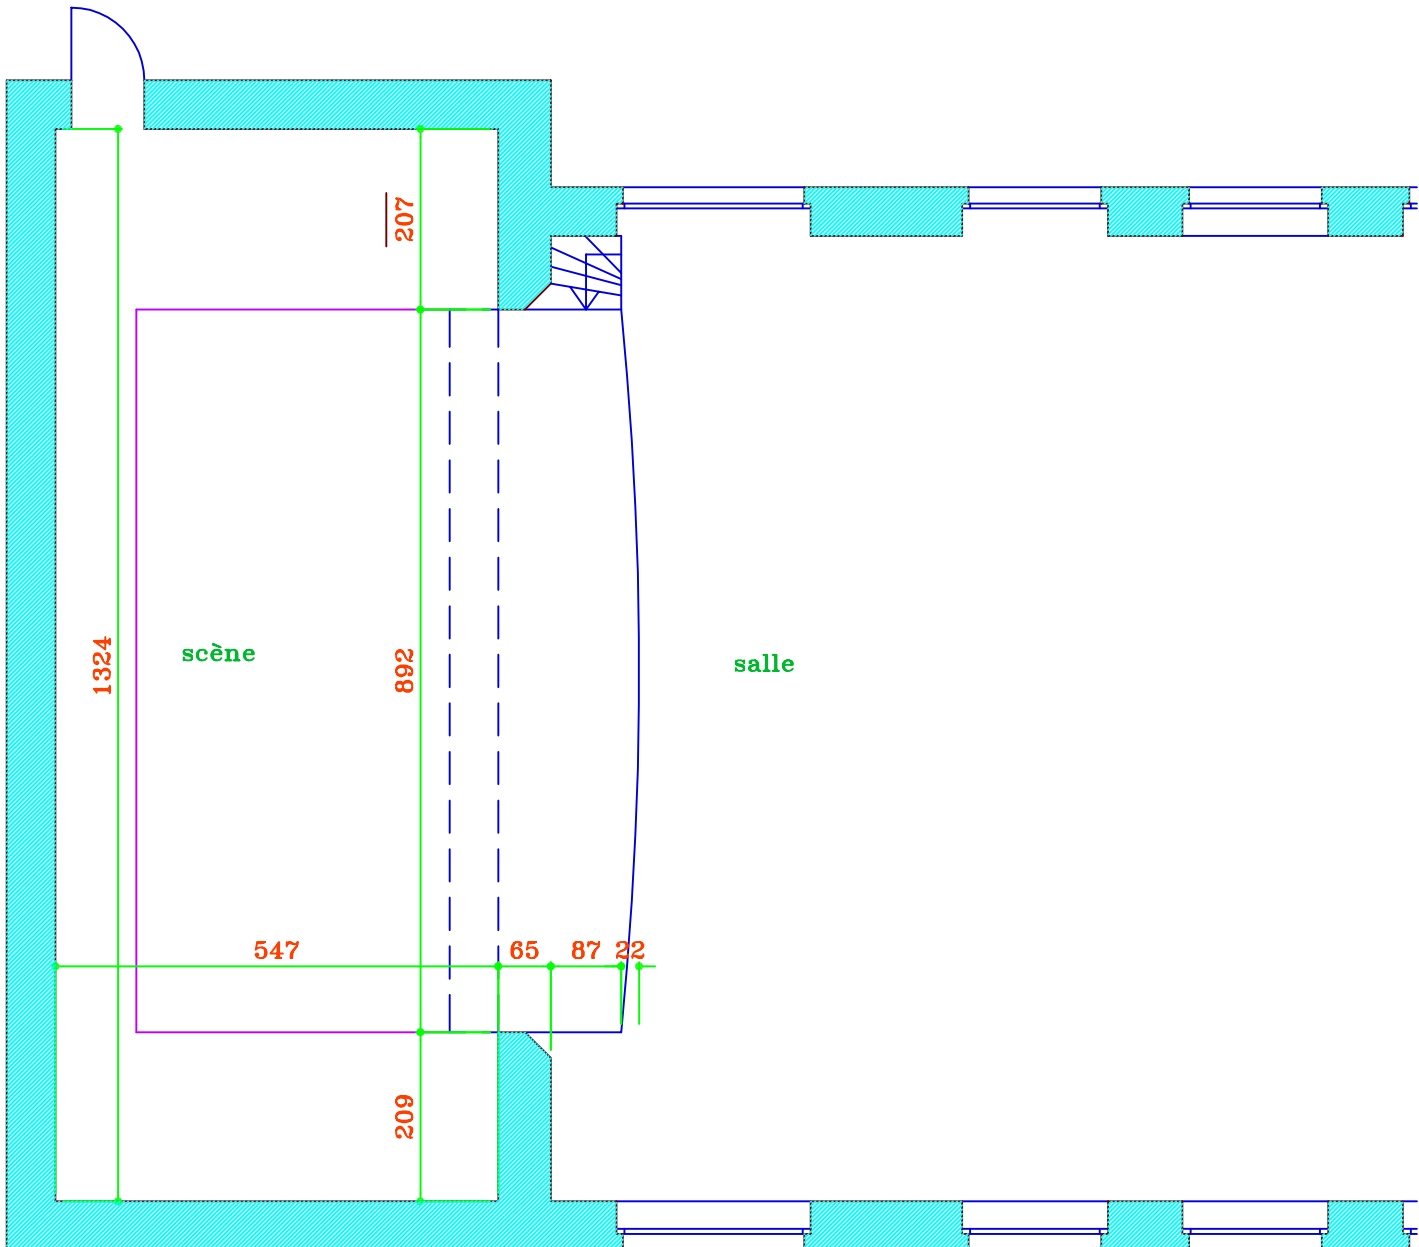

plan éch. 1/100