



CHAUX-DE-FONDS

Ancien Stand, petite salle

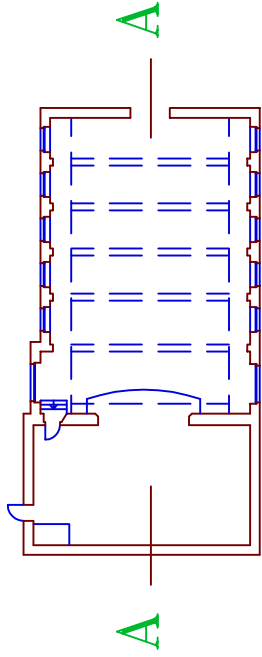

plan éch. 1/500

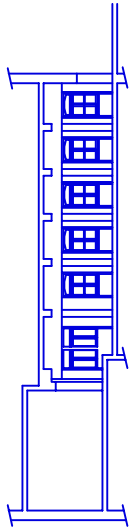


coupe A-A éch. 1/500

rideau de fond
herse fixe
herse fixe
rideau de scène


4827 287 62

coupe A-A éch. 1/100

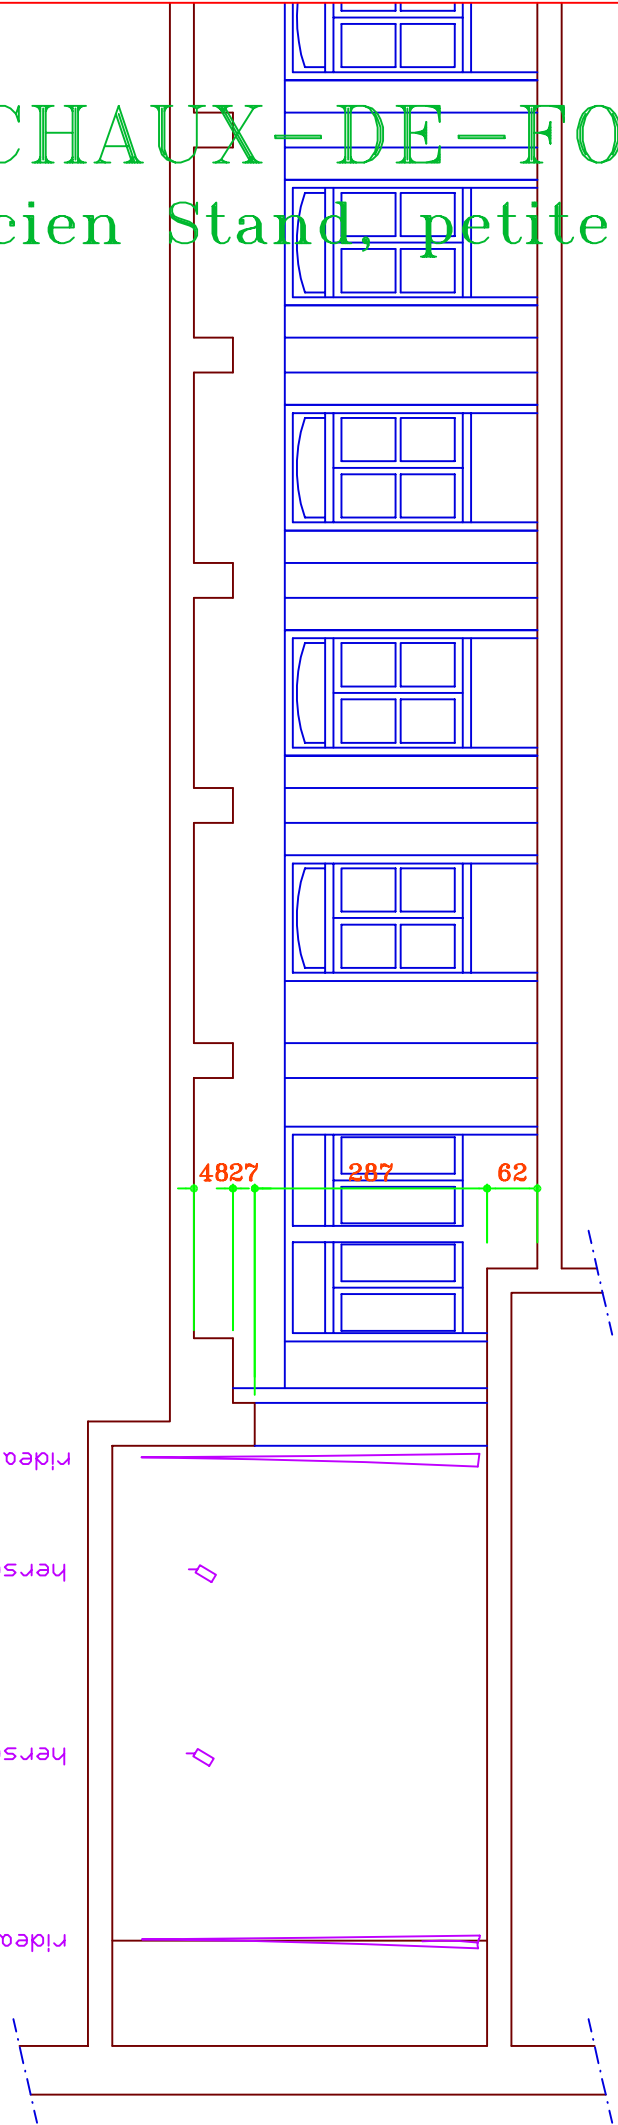


CHAUX-DE-FONDS

Ancien Stand, petite salle

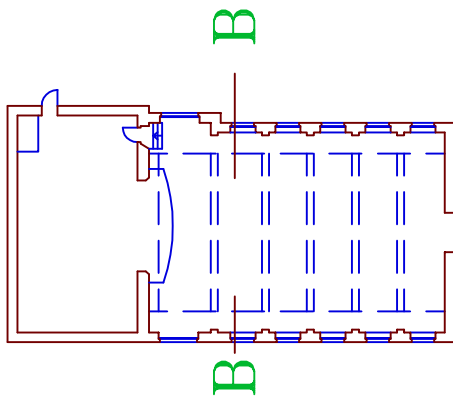

plan éch. 1/500

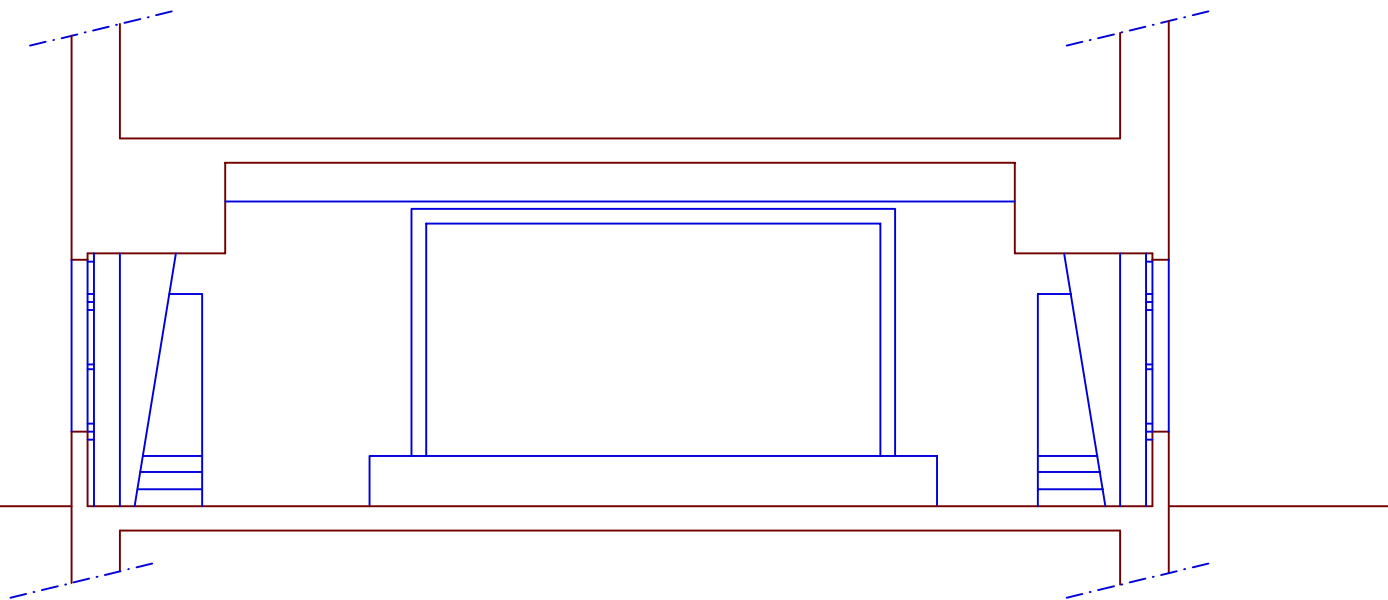

coupe B-B éch. 1/100