



# CHAUX-DE-FONDS

## Temple Allemand

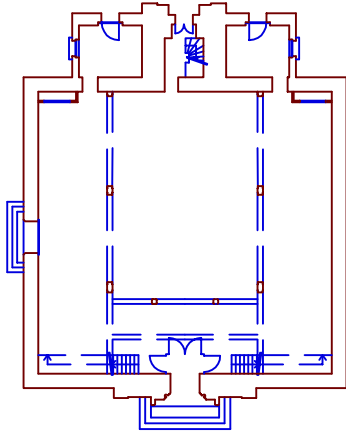

plan éch. 1/500

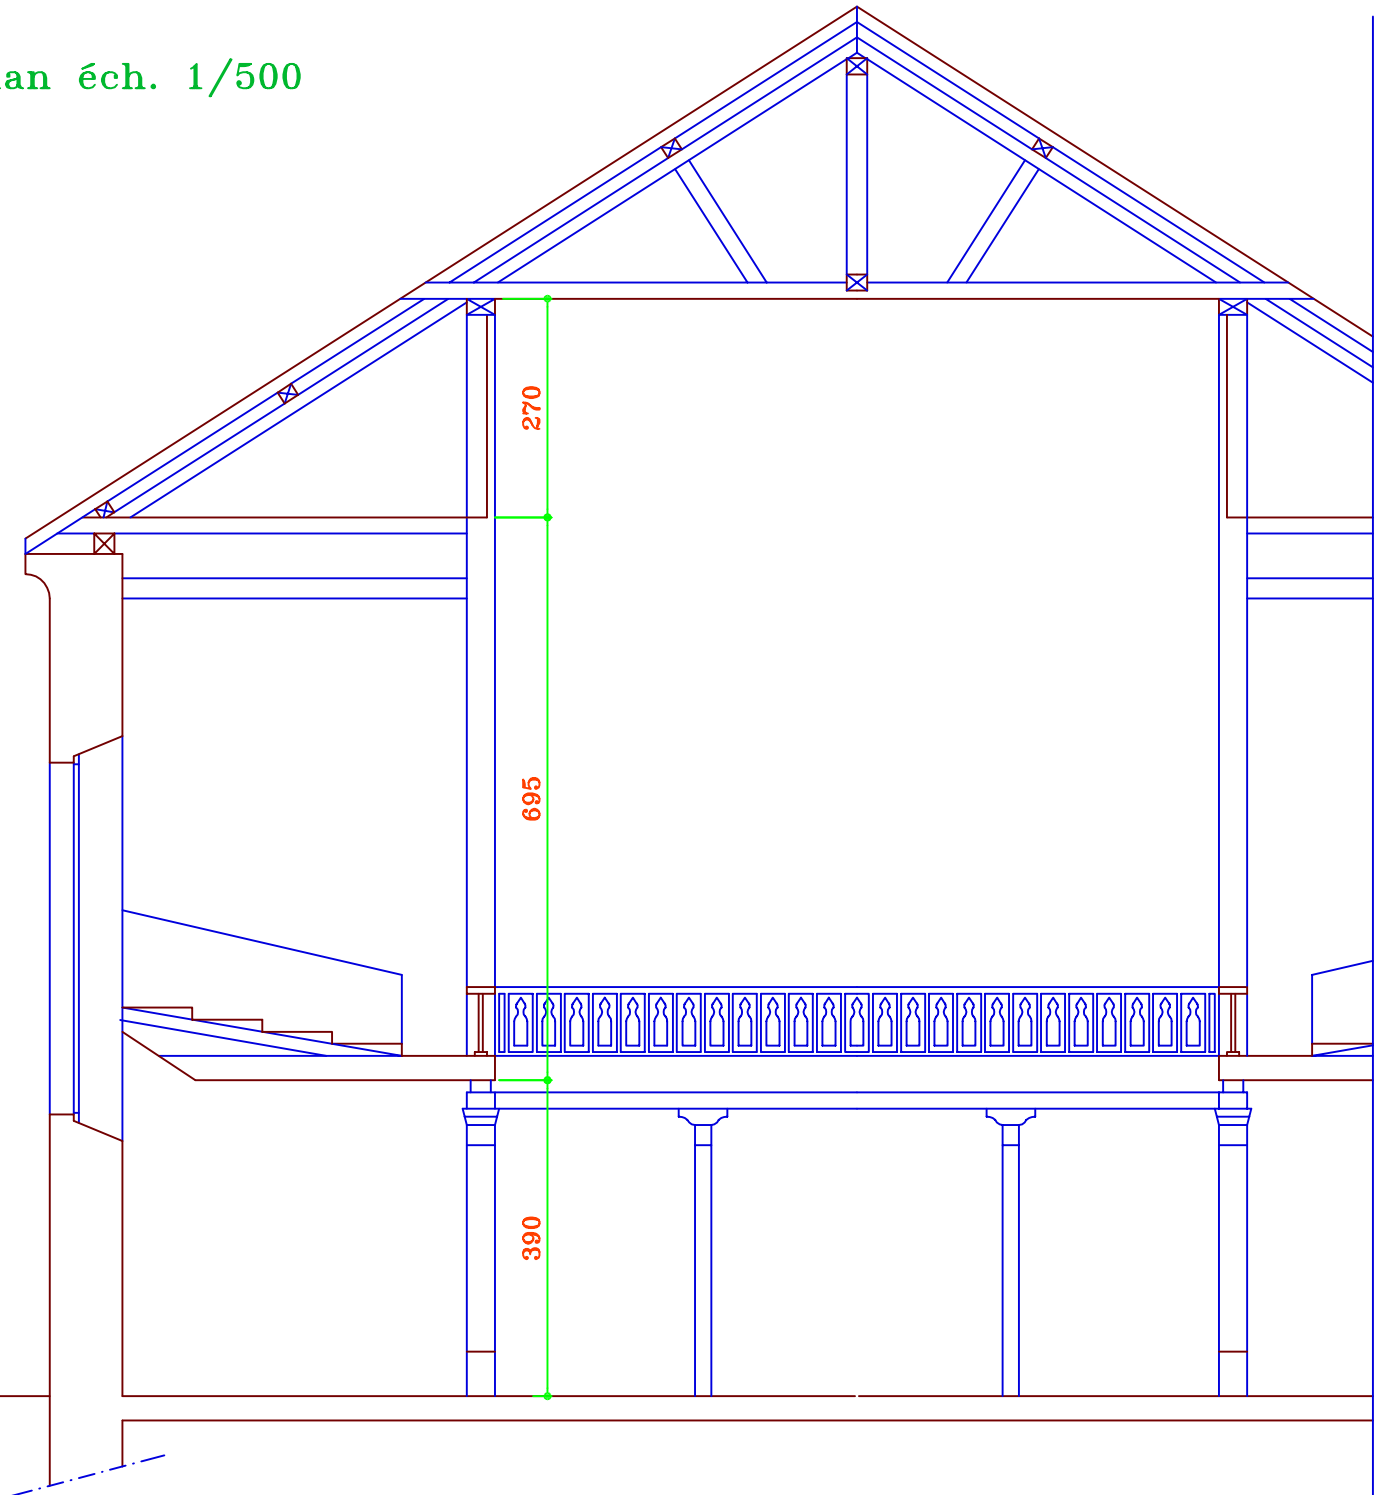

coupe A-A éch. 1/100