



CHAUX-DE-FONDS

Le Théâtre

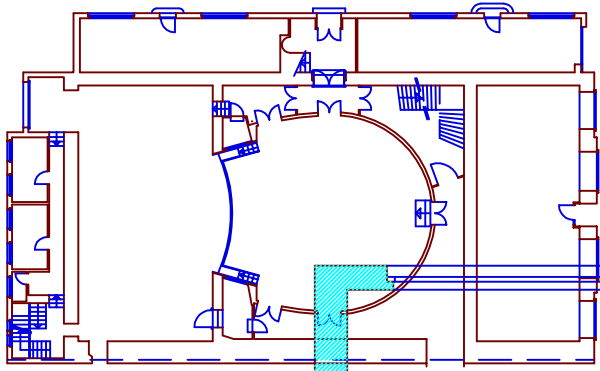

plan éch. 1/500

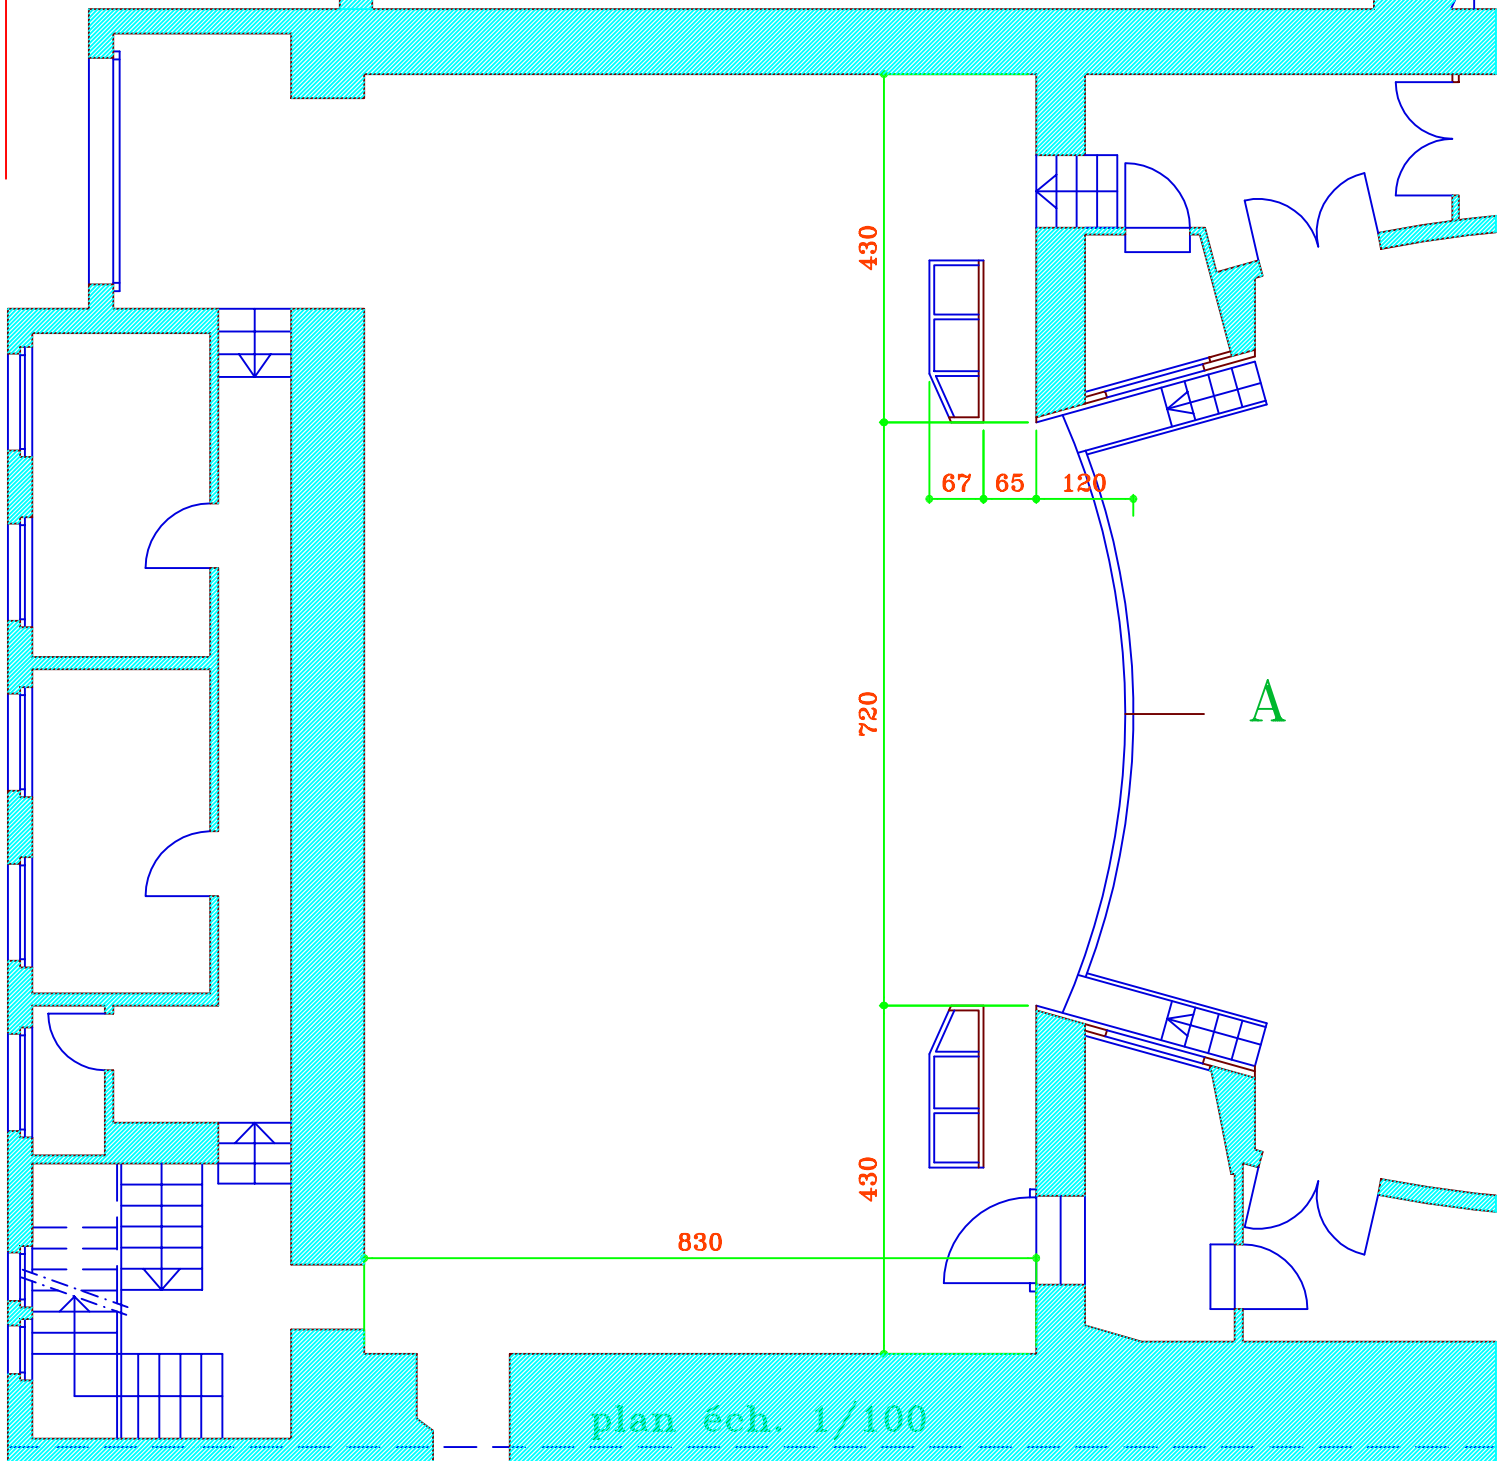

plan éch. 1/100