



CHAUX-DU-MILIEU


Halle de gymnastique

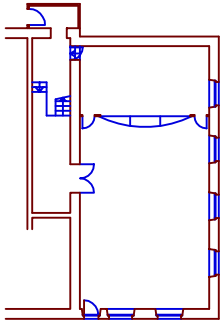

plan éch. 1/500

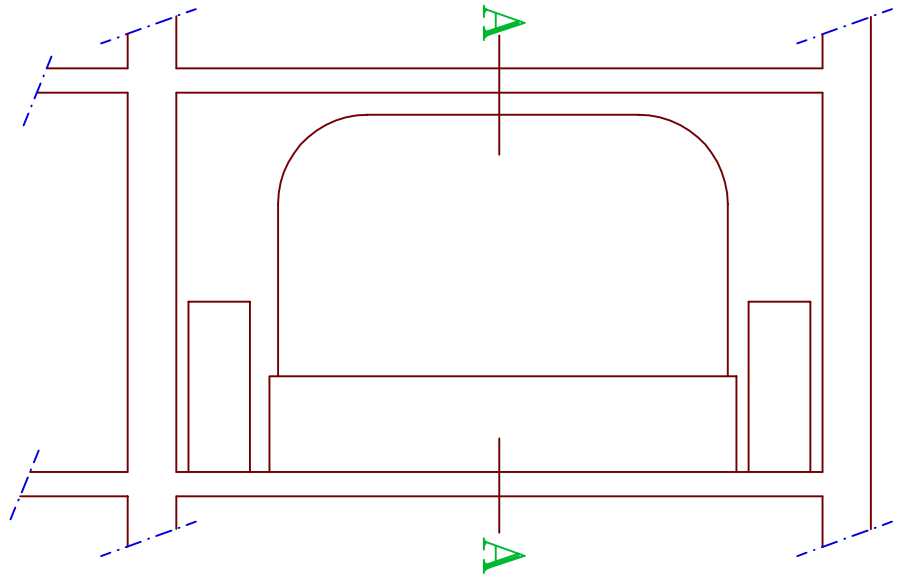

coupe B-B éch. 1/100

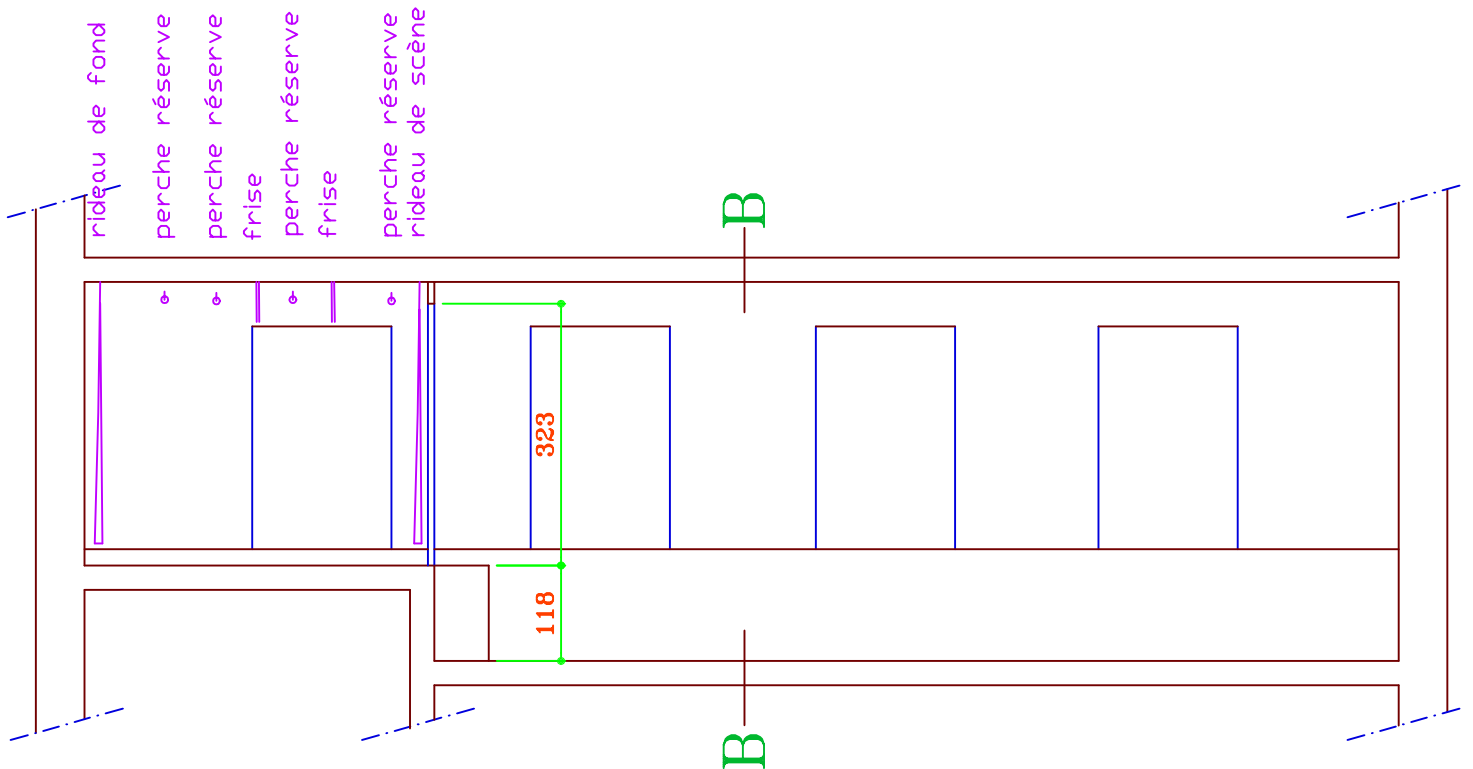

coupe A-A éch. 1/100