



LE LOCLE

Salle Dixi

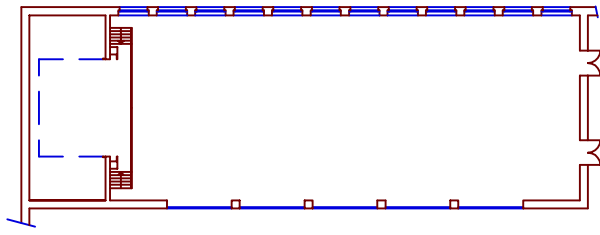

plan éch. 1/500

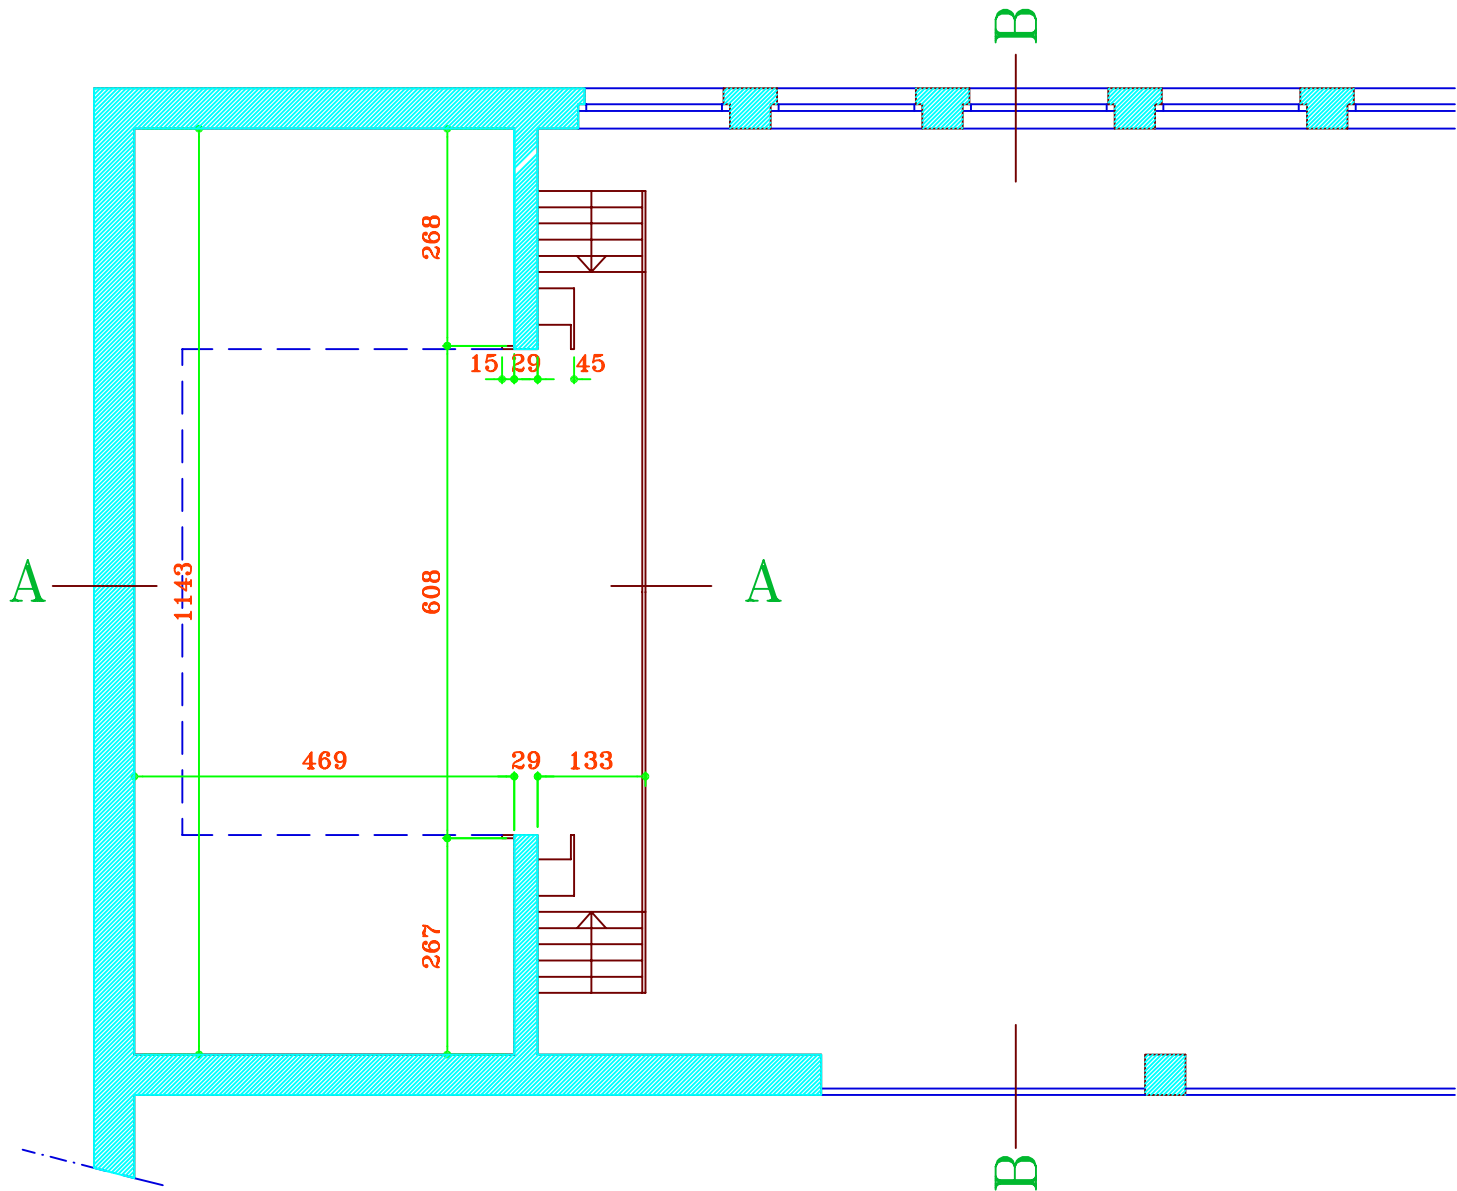

plan éch. 1/100