


CORNAUX

ECH. 1 : 100

Salle de Spectacles

- 1 décor peint
- 2 décors enroulés
- rideau de fond
- 3 halogènes
- panneau acoustique
- 2 halogènes
- panneau acoustique
- 5 halogènes
- herse
- rideau de scène
- frise

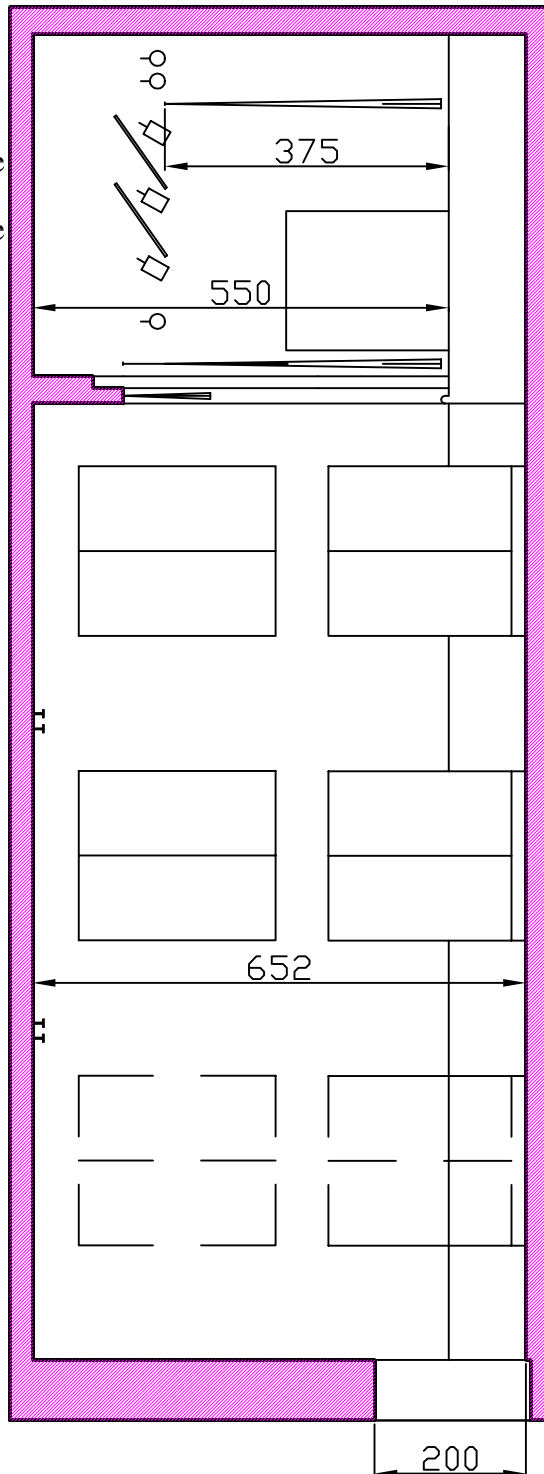

COUPE A - A

COUPE B - B

