


NEUCHATEL


Salle Case à Choc



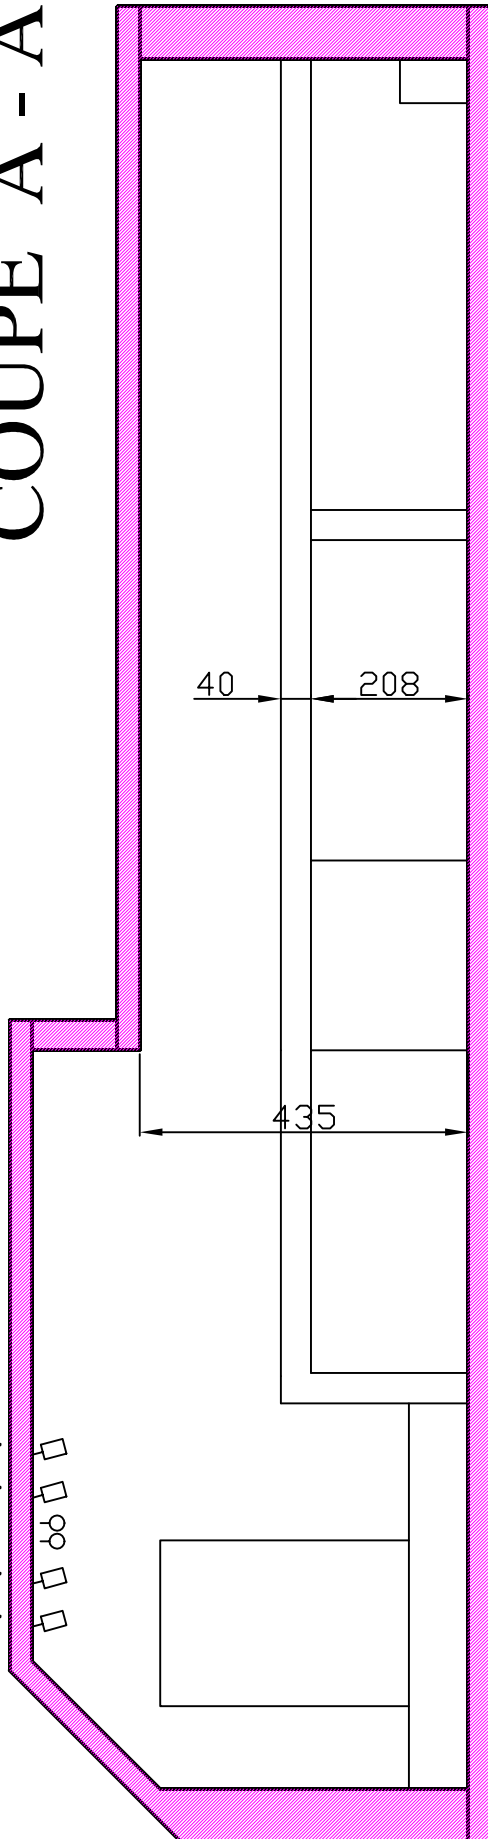


ECH. 1 : 100

COUPE A - A

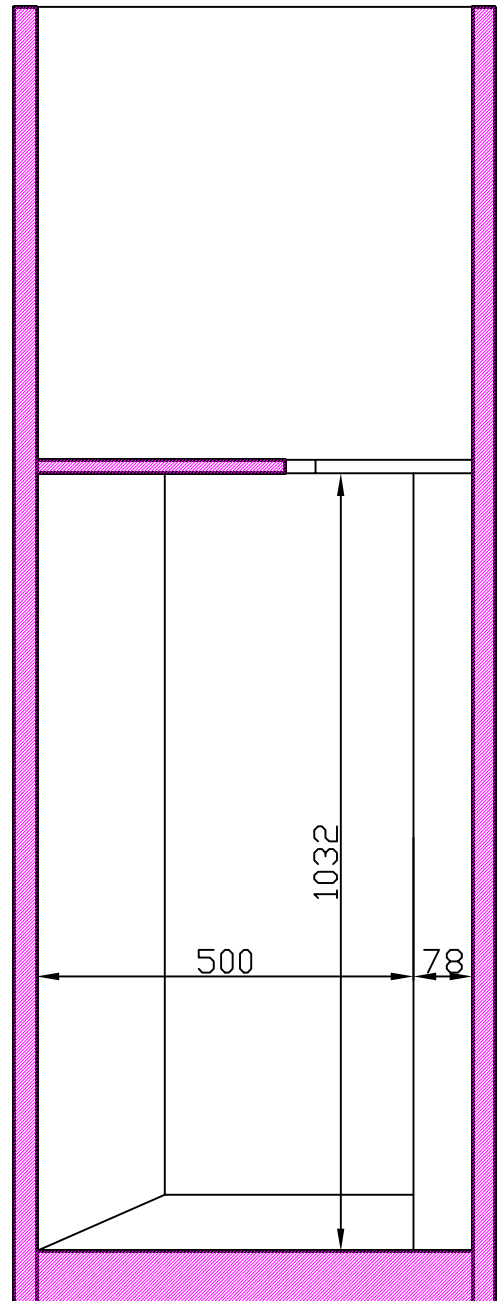

COUPE B - B

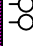

perche fixe 5 proj. 
perche fixe 5 proj. 
2 perches fixes 
perche fixe 4 proj. 
perche fixe 4 proj. 

rideau de fond