


# SAVAGNIER


## Salle de Spectacles

ECH. 1 : 100

rideau de fond  
panneau acous fixe  
herse sur perche  
panneau acoustique  
herse sur perche  
panneau acoustique  
perche fixe  
rideau de scène

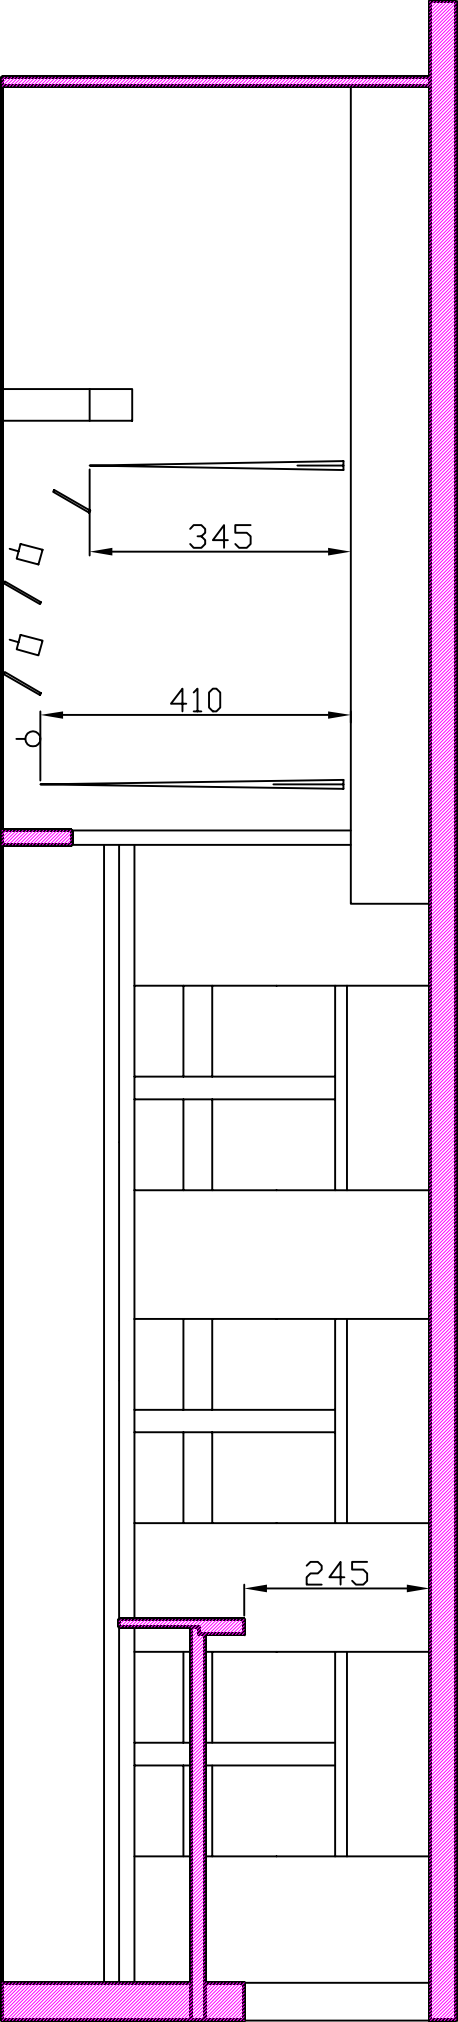

COUPE A - A

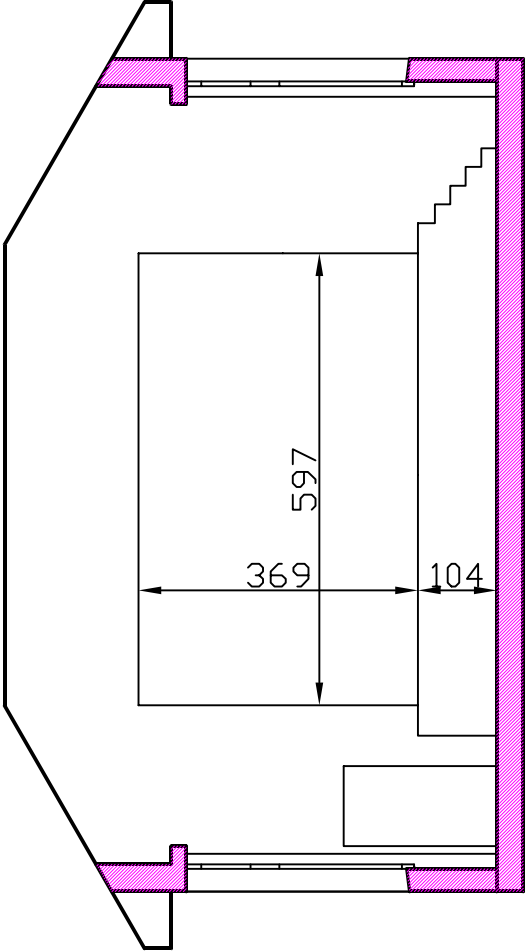

COUPE B - B