



LES BAYARDS


Salle de la Chapelle

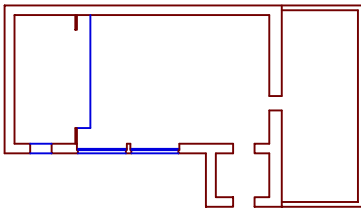

plan éch. 1/500

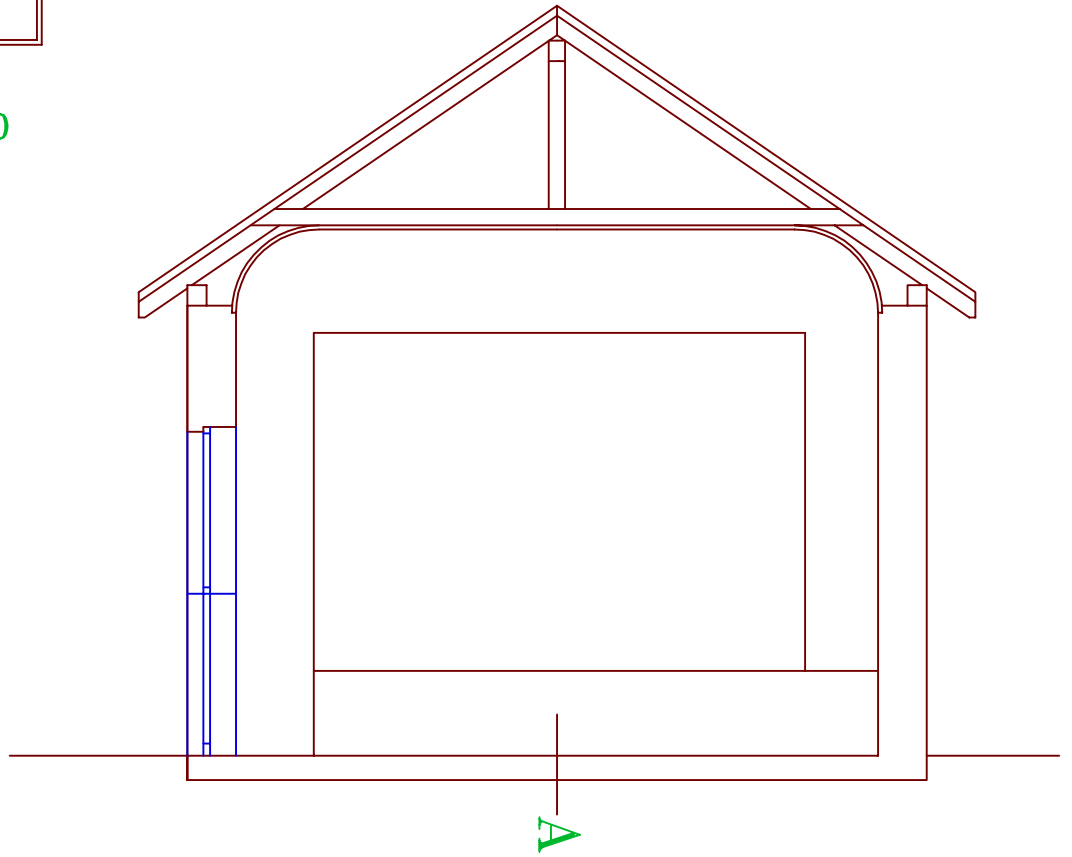

coupe B-B éch. 1/100

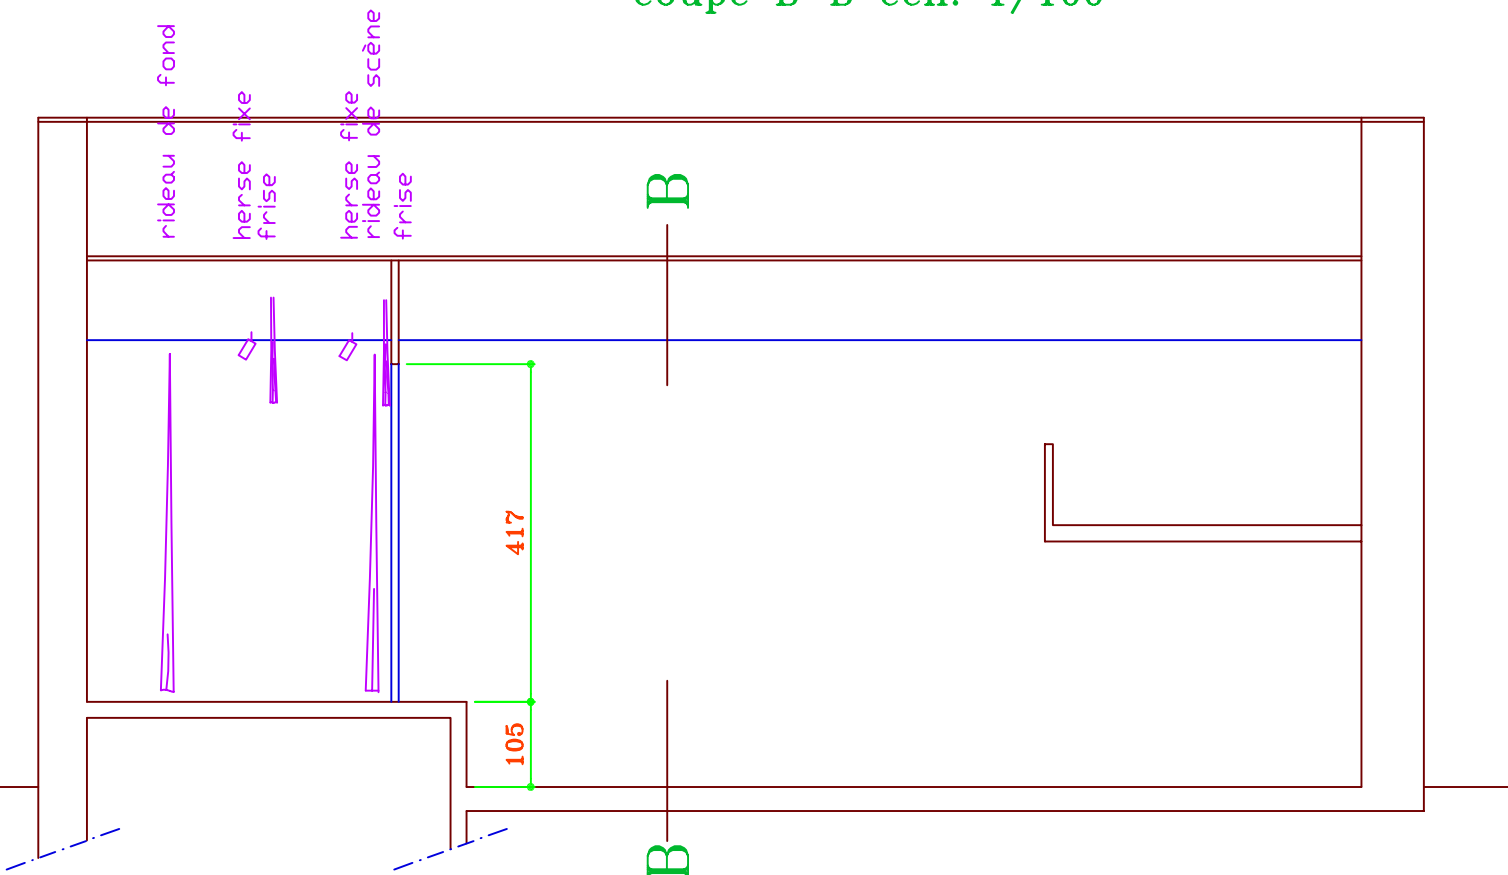

coupe A-A éch.1/100