



MÔTIERS

Salle de conférences

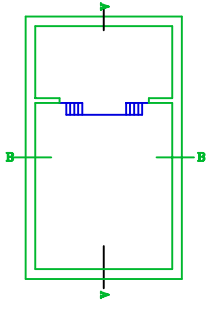

plan éch. 1/500

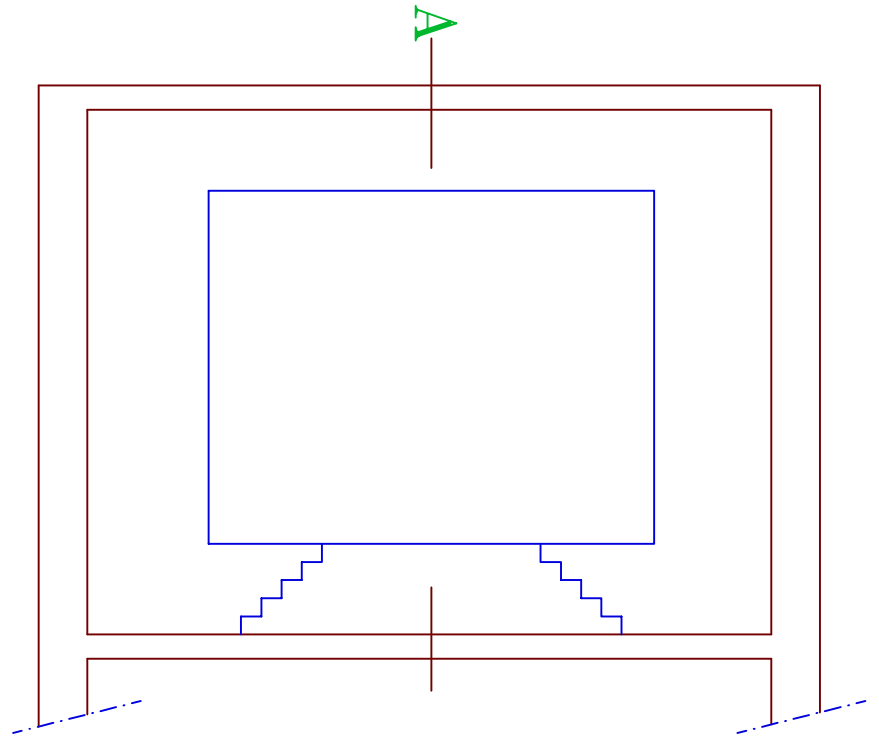


coupe B-B éch. 1/100

rideau de fond
décor enroulé
rideau intermédiaire
herse fixe

herse fixe

herse fixe
frise
rideau de scène

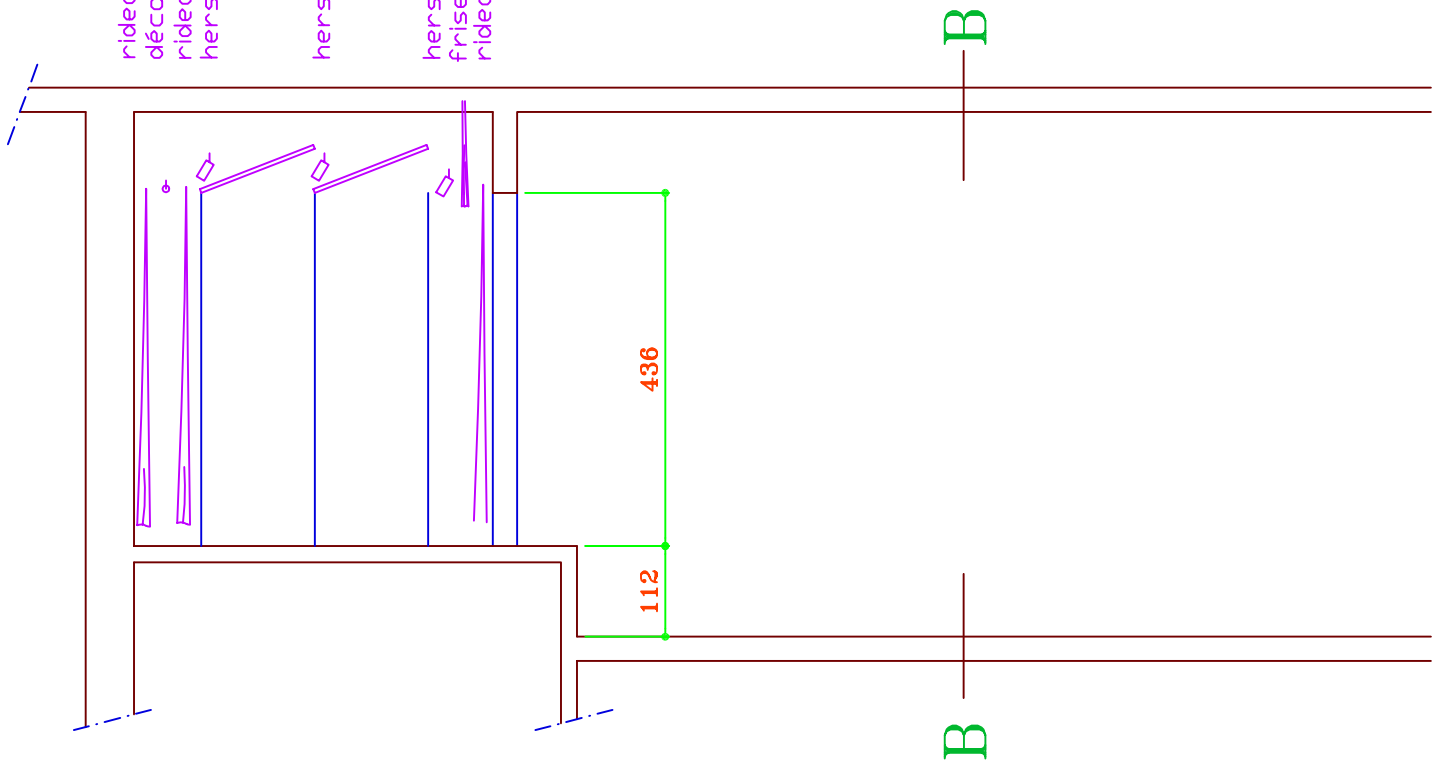

coupe A-A éch. 1/100