
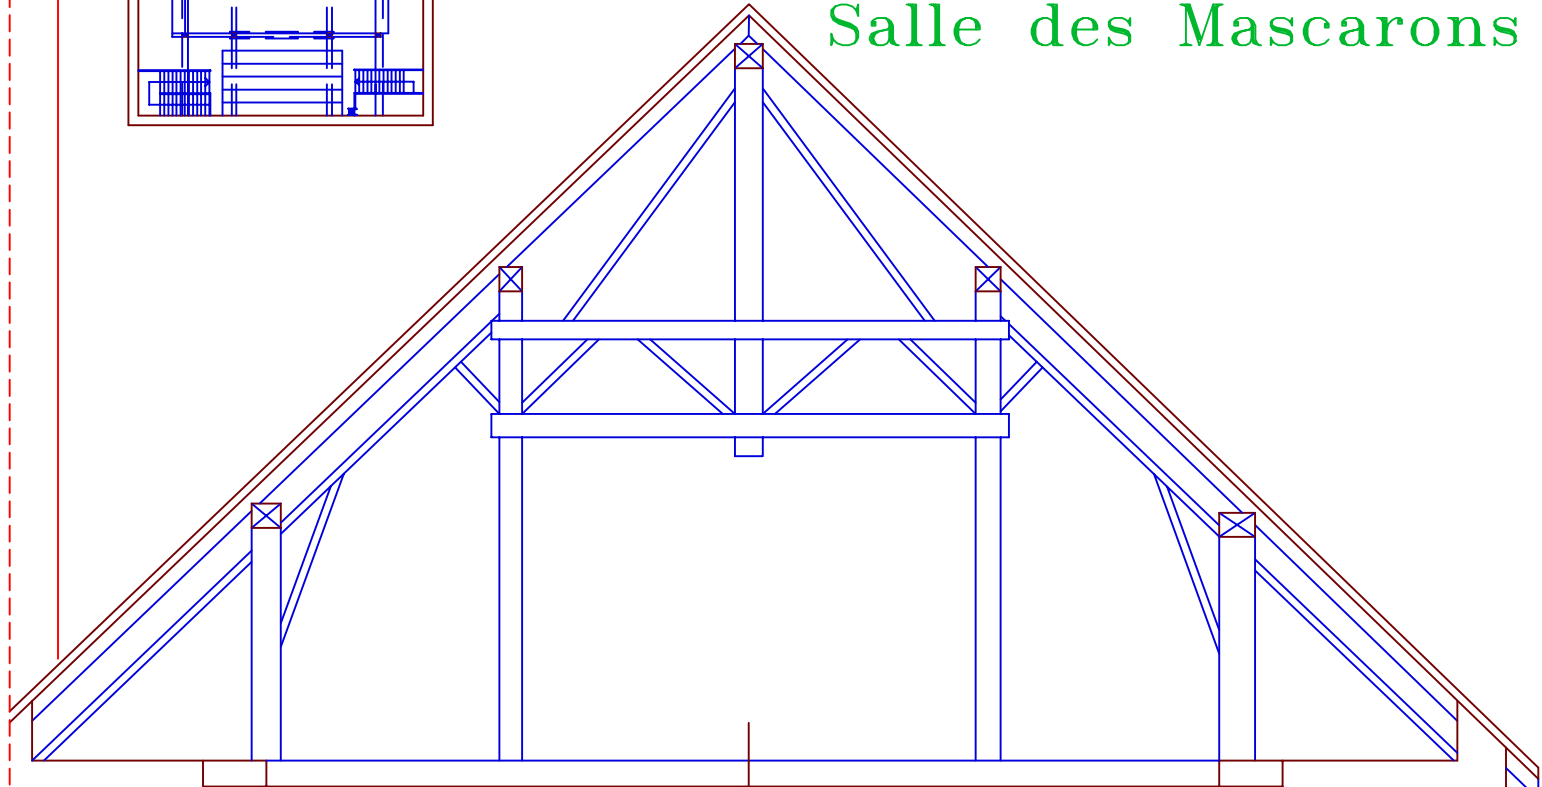



MÔTIERS

Salle des Mascarons

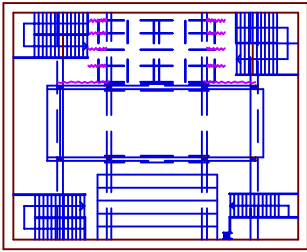

coupe B-B éch. 1/100

V

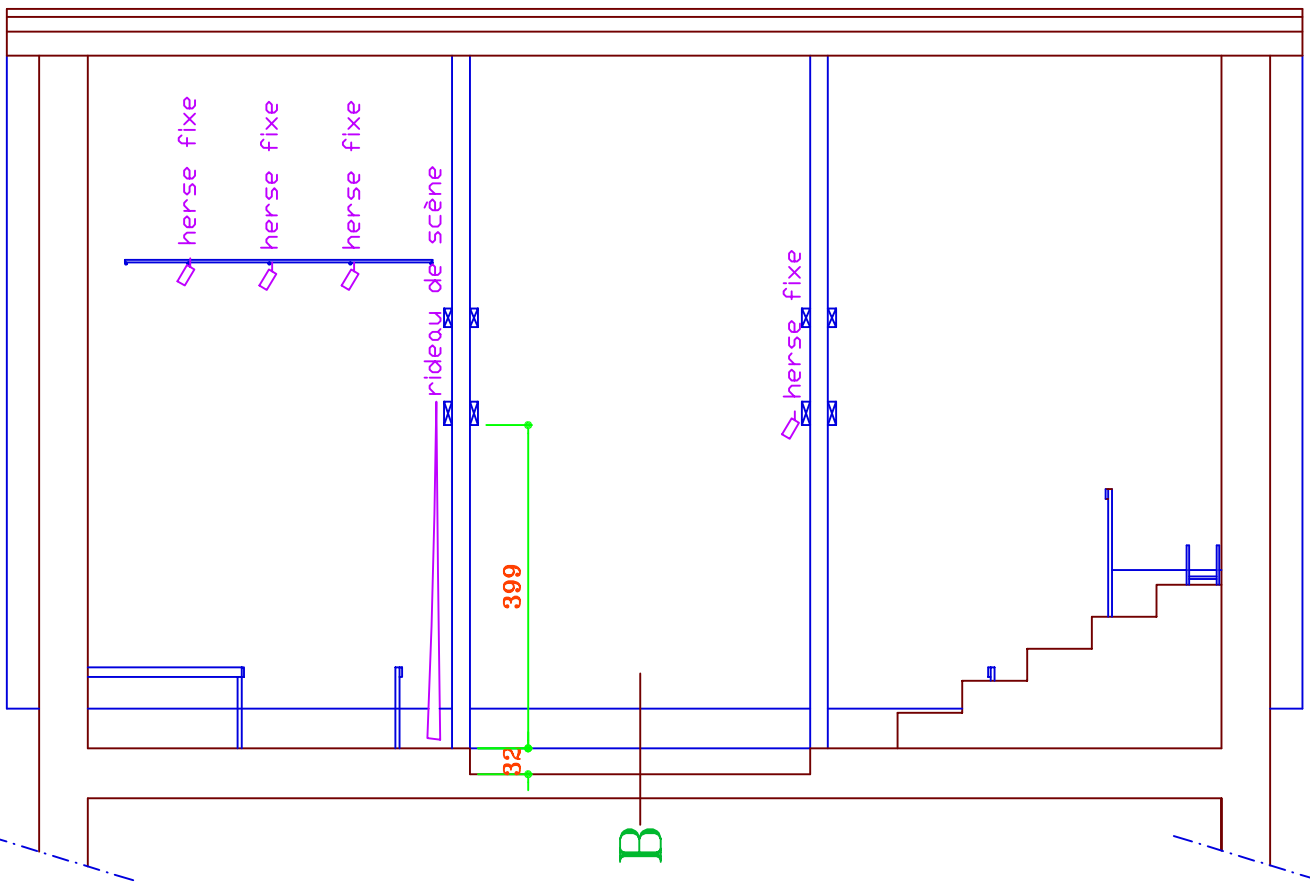

coupe A-A éch. 1/100

B