MÔTIERS

Salle des Mascarons

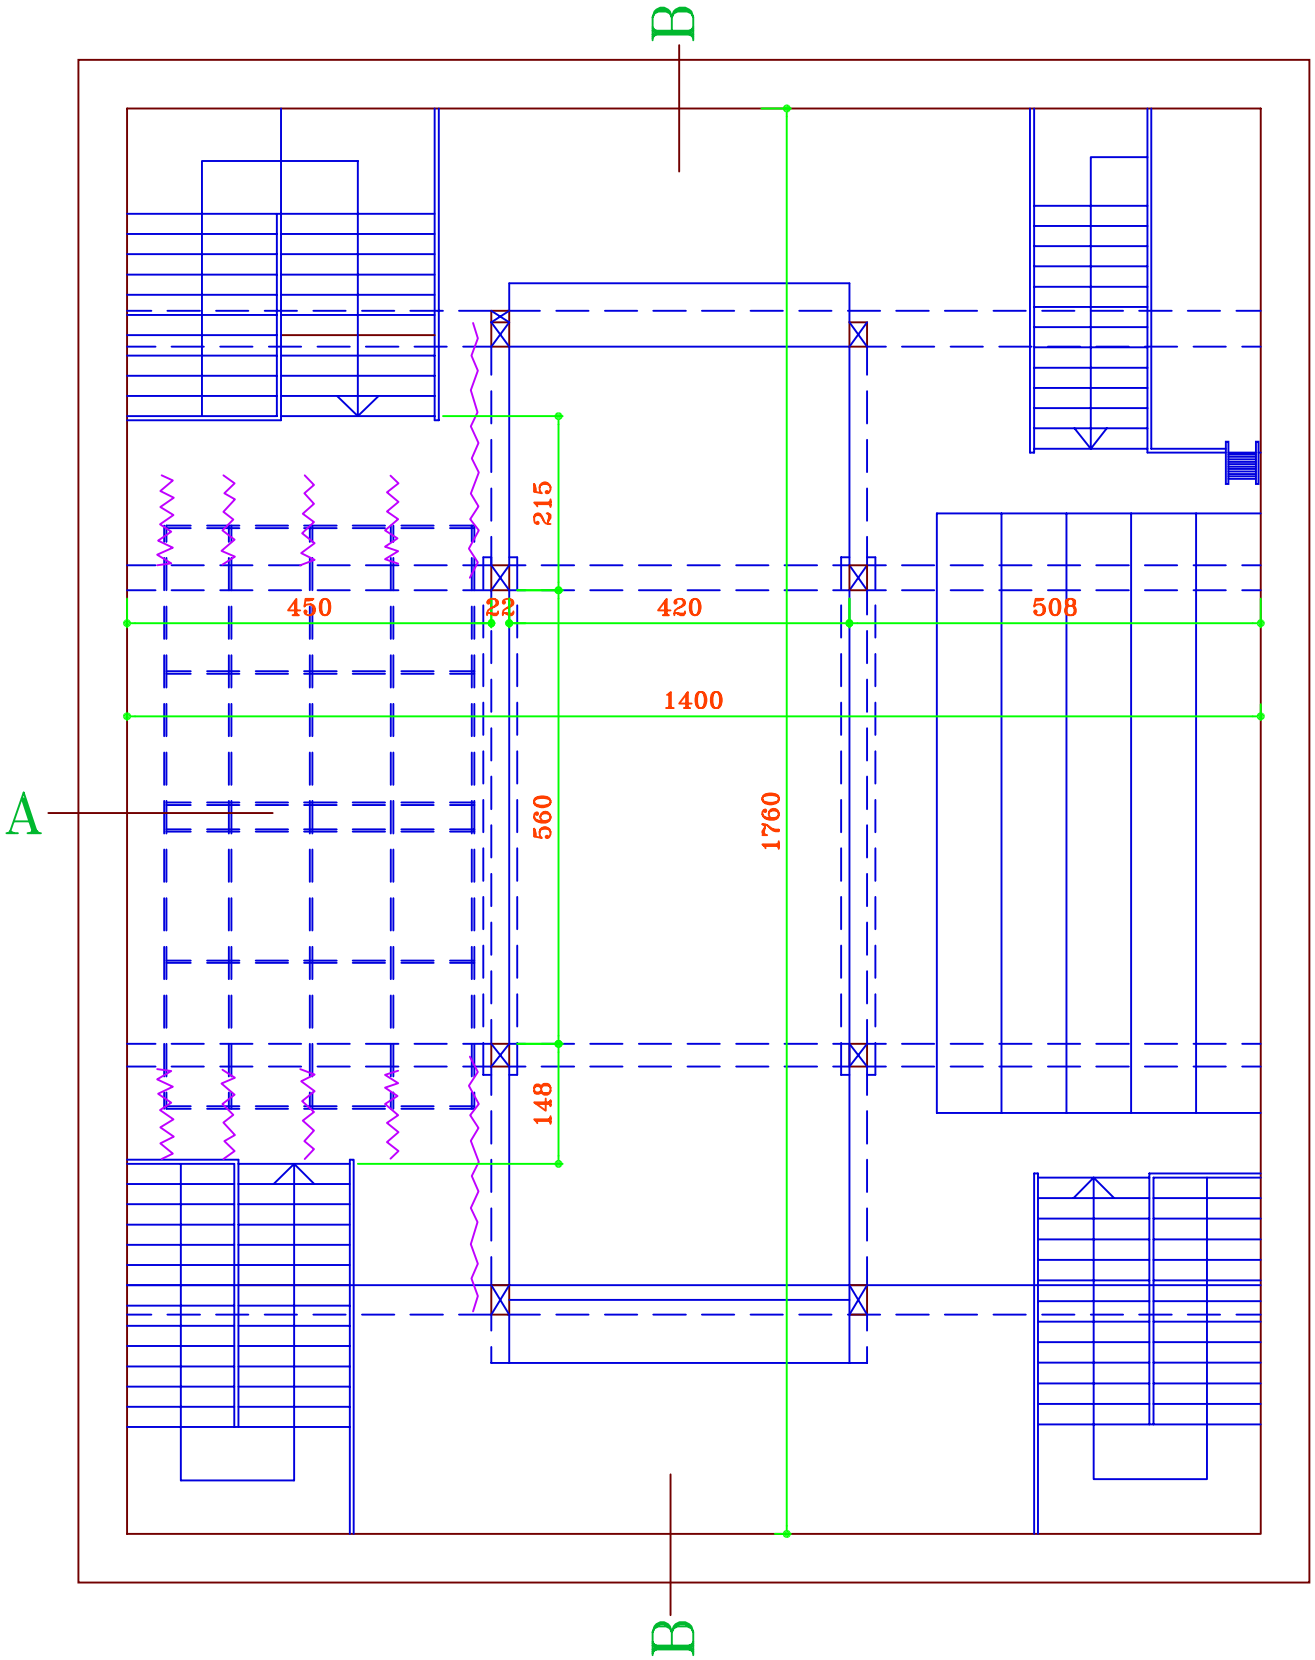

plan éch. 1/100