



SAINT-SULPICE

Salle de gymnastique

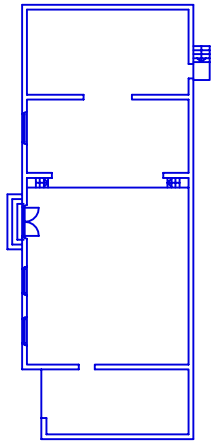


plan éch. 1/500

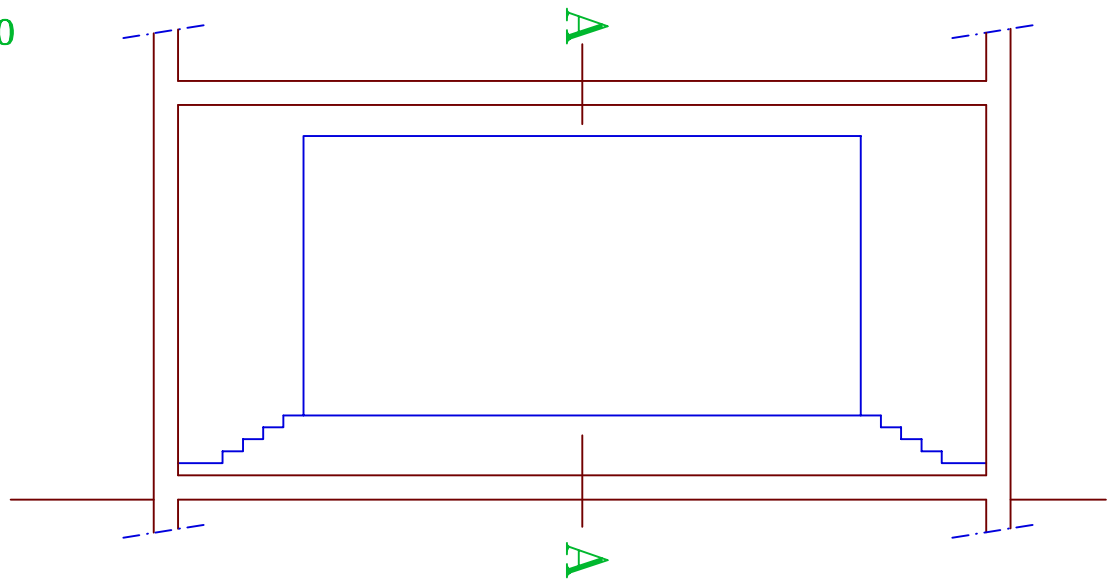

coupe B-B éch. 1/100

rideau de fond
rideau intermédiaire
herse fixe
herse fixe
herse fixe
herse fixe
frise
rideau de scène

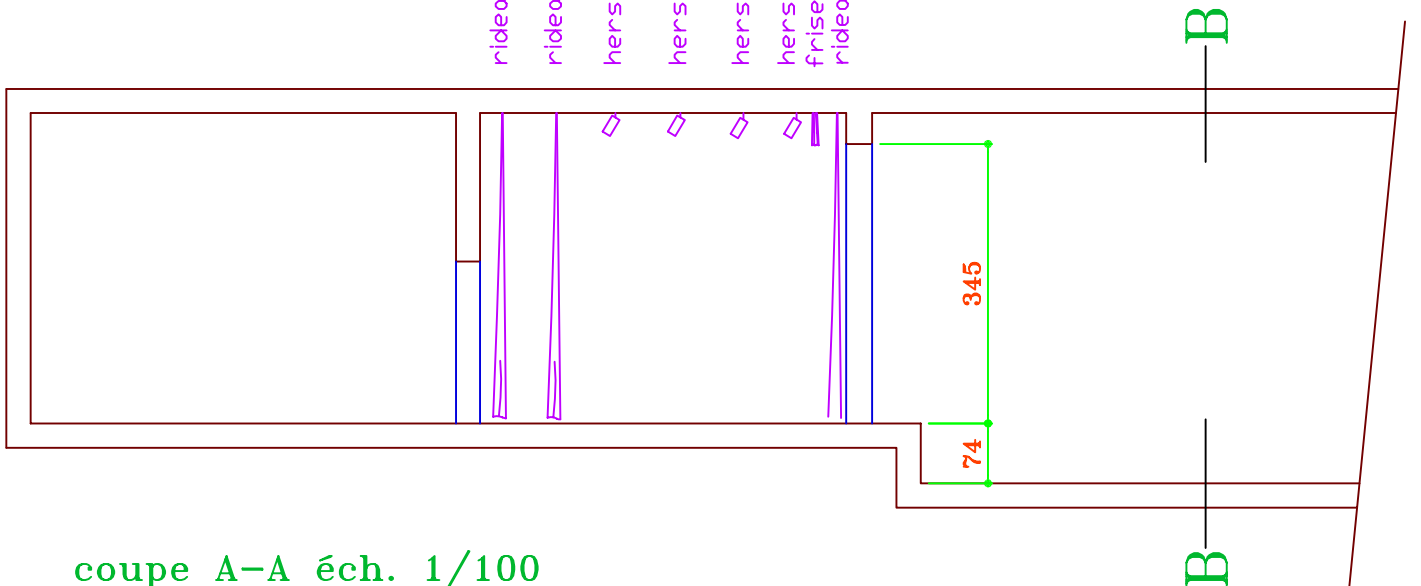

coupe A-A éch. 1/100