



SAINT-SULPICE

Salle de gymnastique

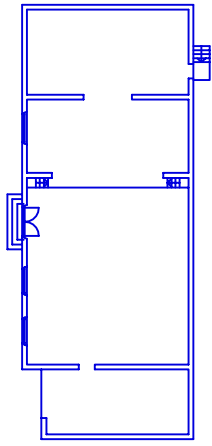

plan
éch. 1/500

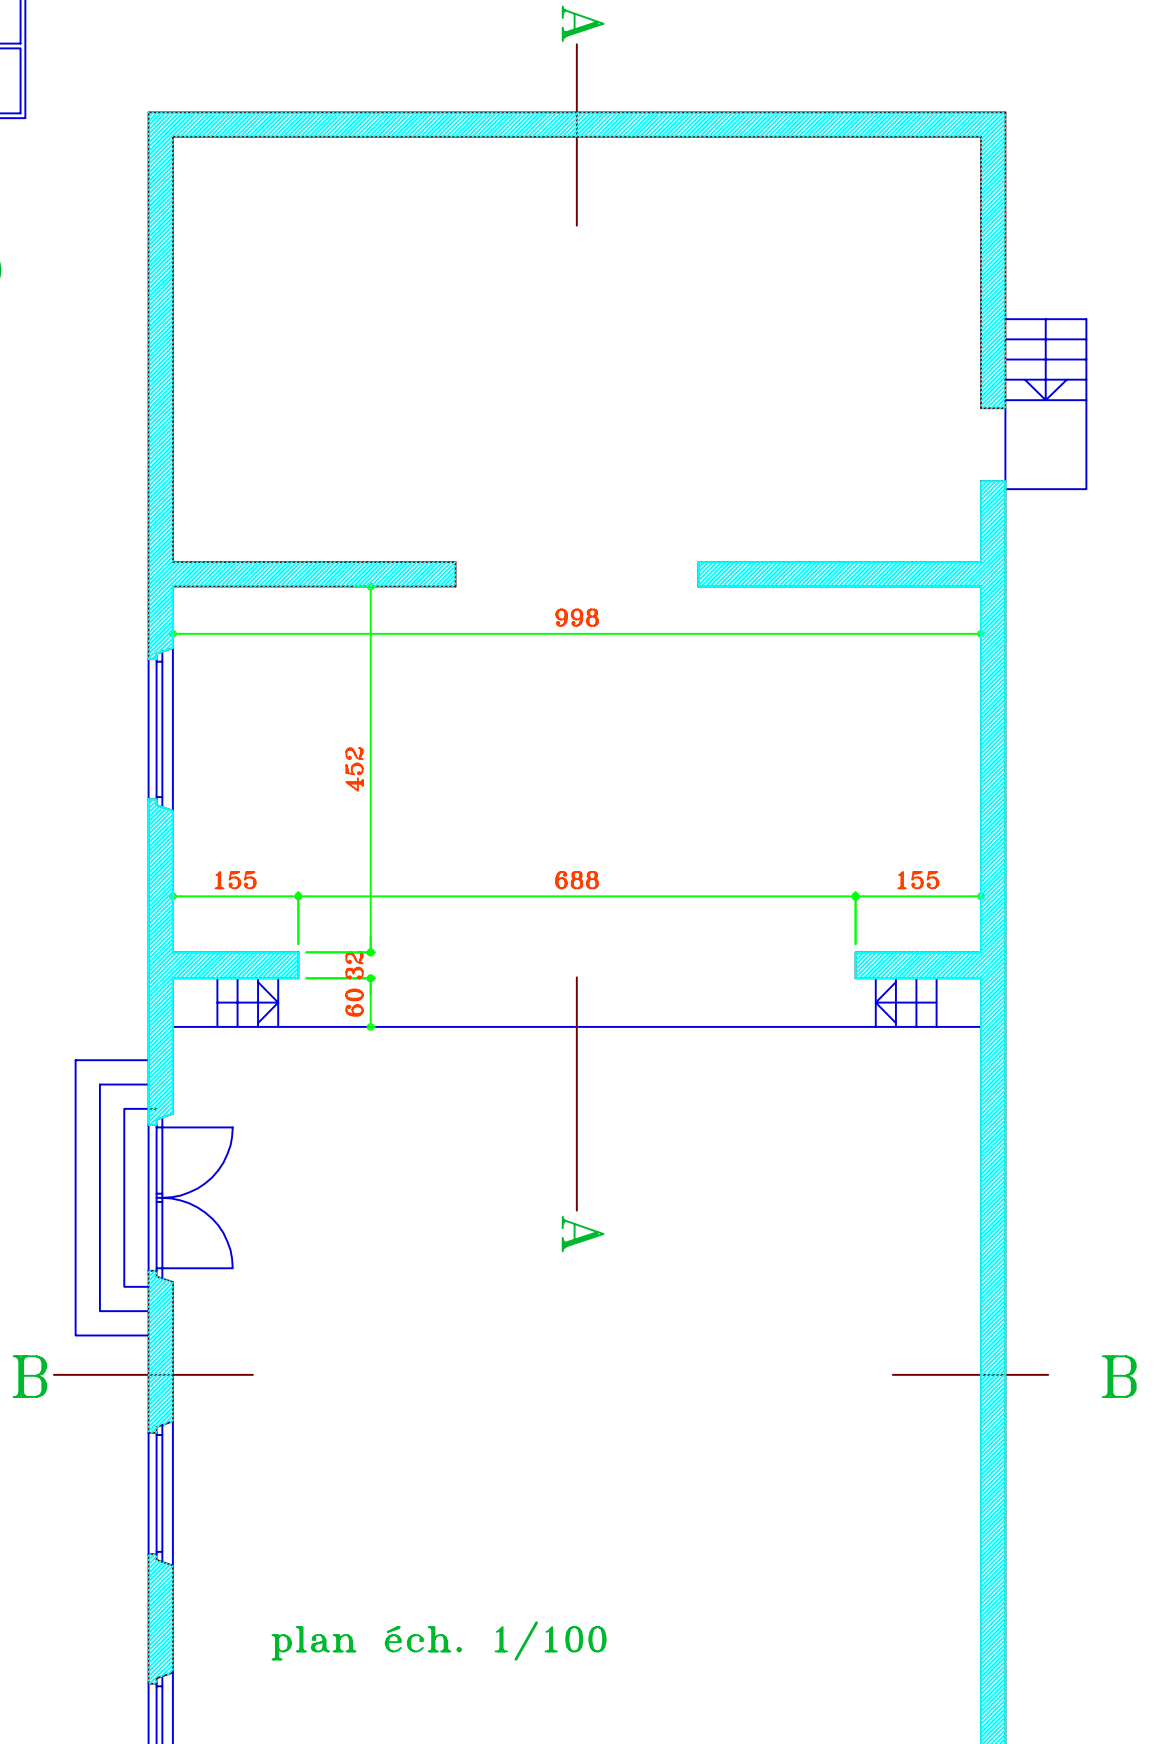

plan éch. 1/100