



# TRAVERS

## Salle de l'Annexe

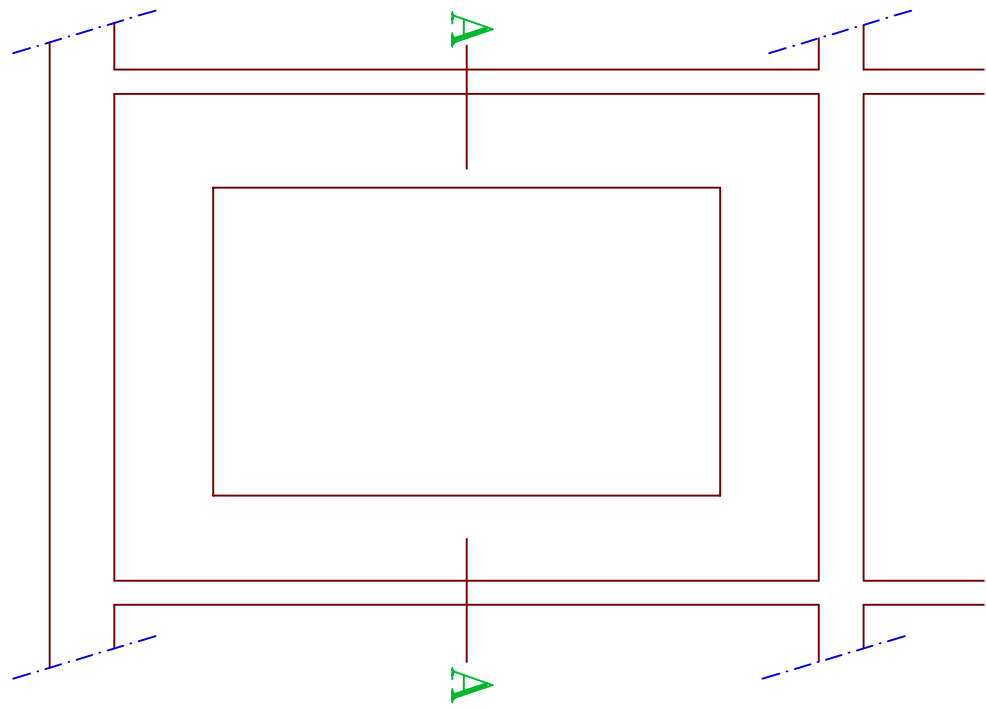

coupe B-B éch. 1/100

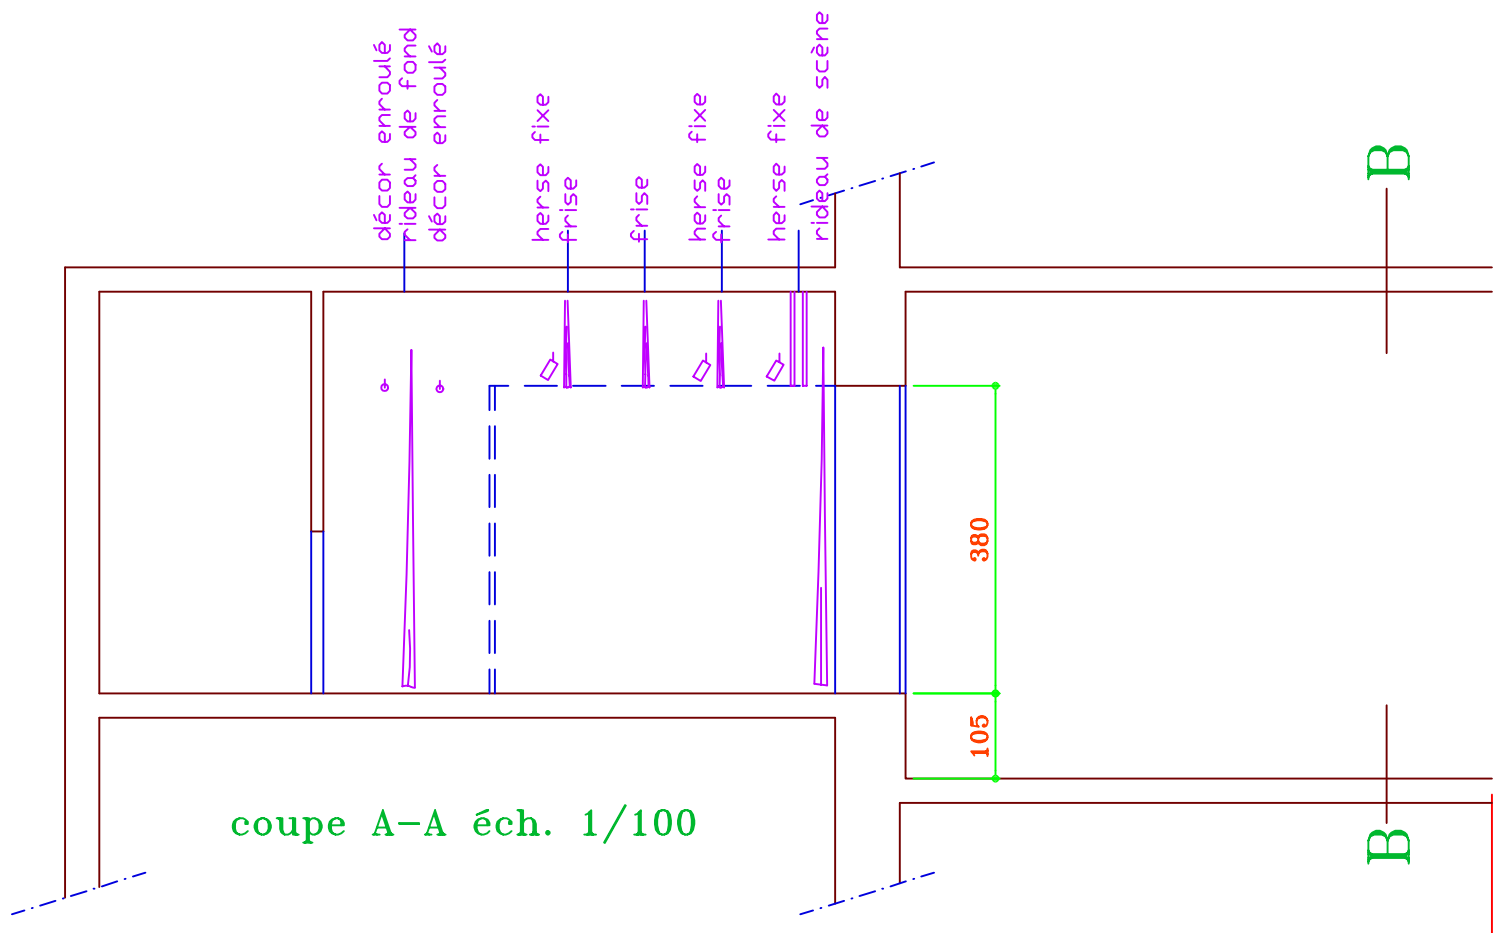

coupe A-A éch. 1/100