



# TRAVERS

## Salle de l'Annexe

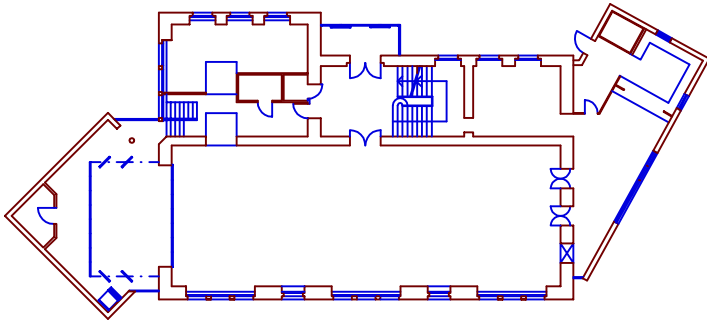

plan éch. 1/500

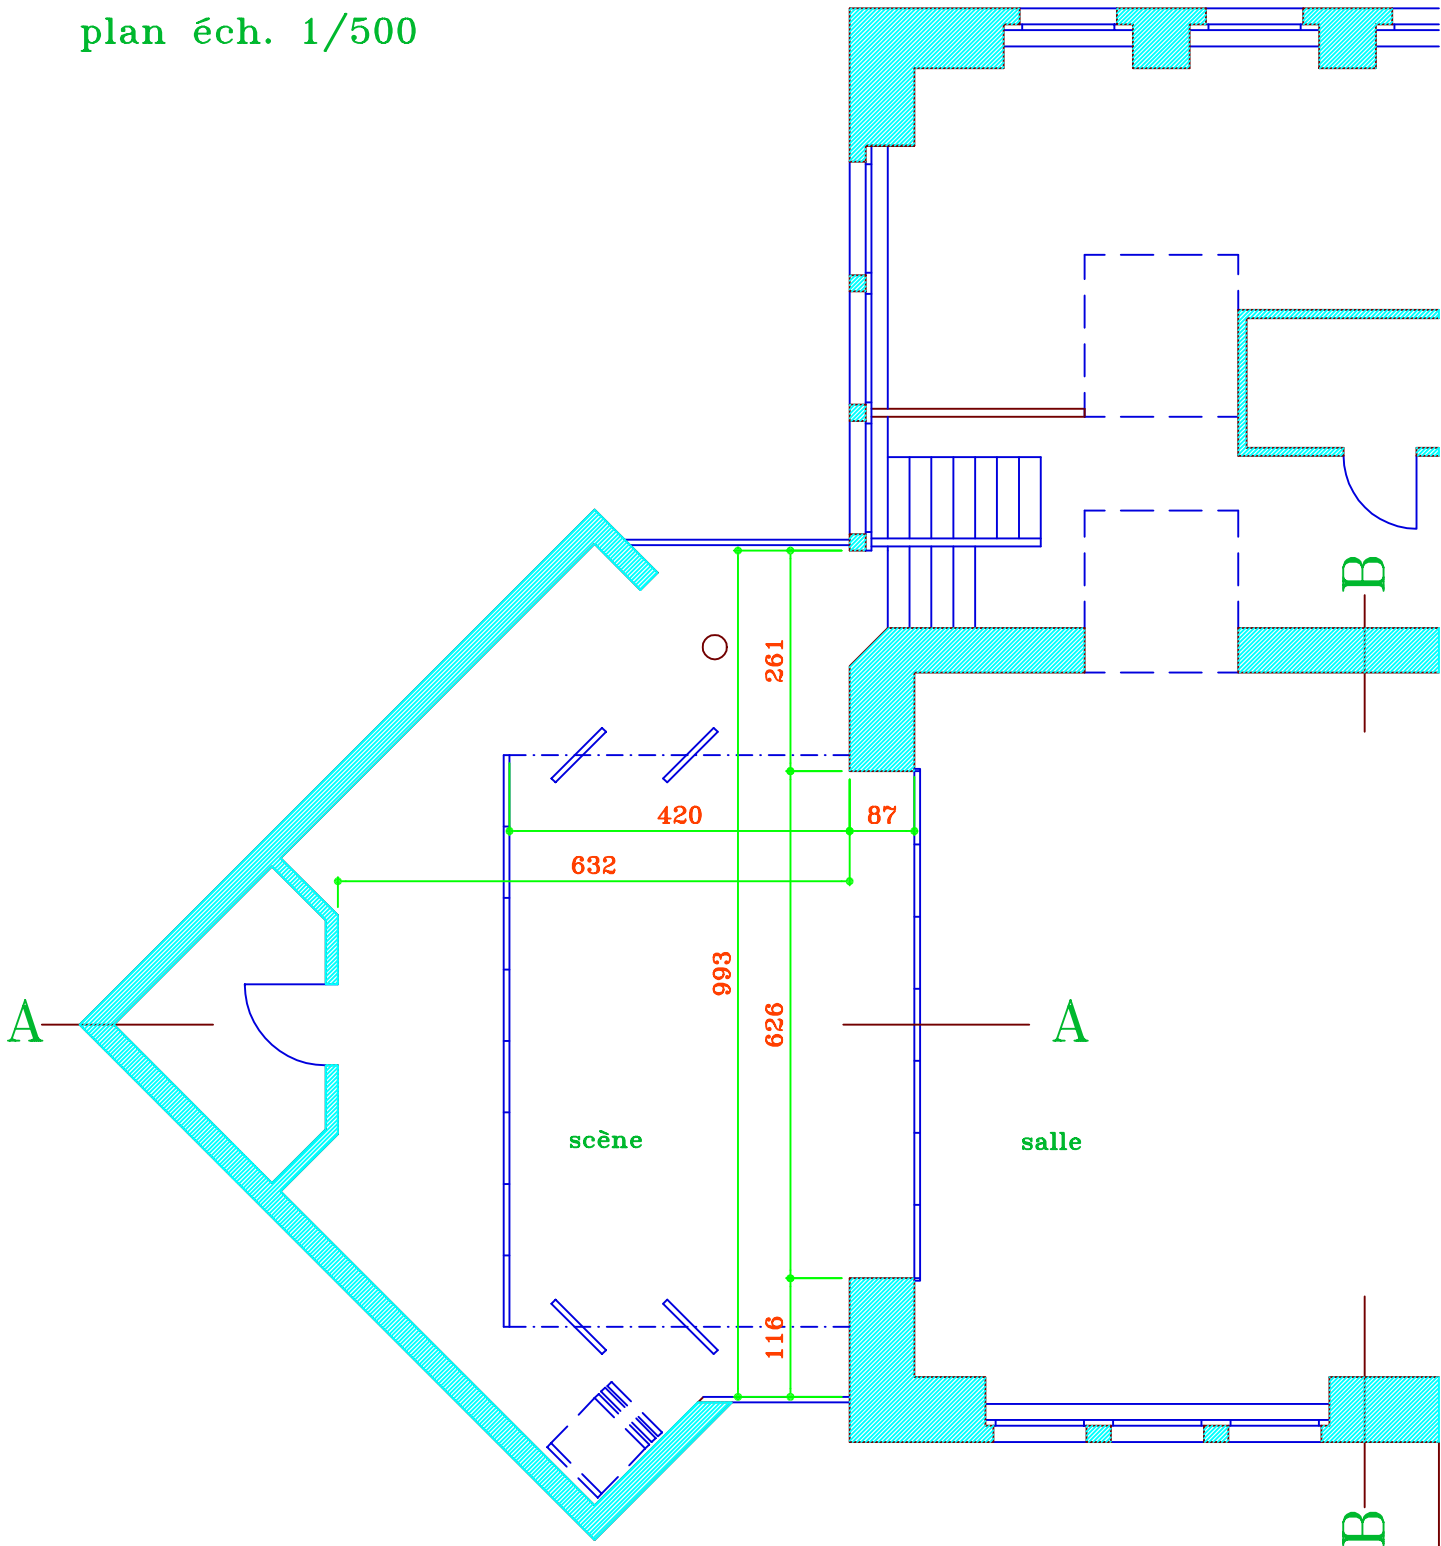

plan éch. 1/100