


LES VERRIERES

Salle de spectacles

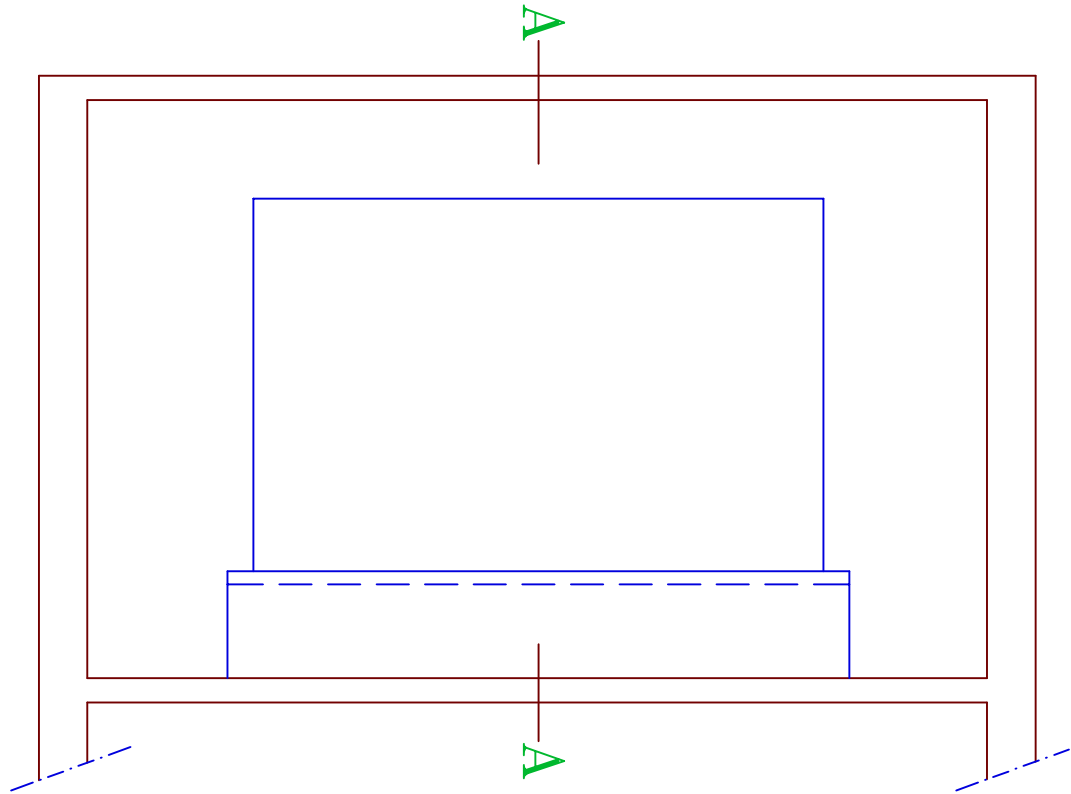

coupe B-B éch. 1/100

3 décors enroulés

3 frises


herse

3 frises

herse

3 frises

herse
frise
rideau enroulé

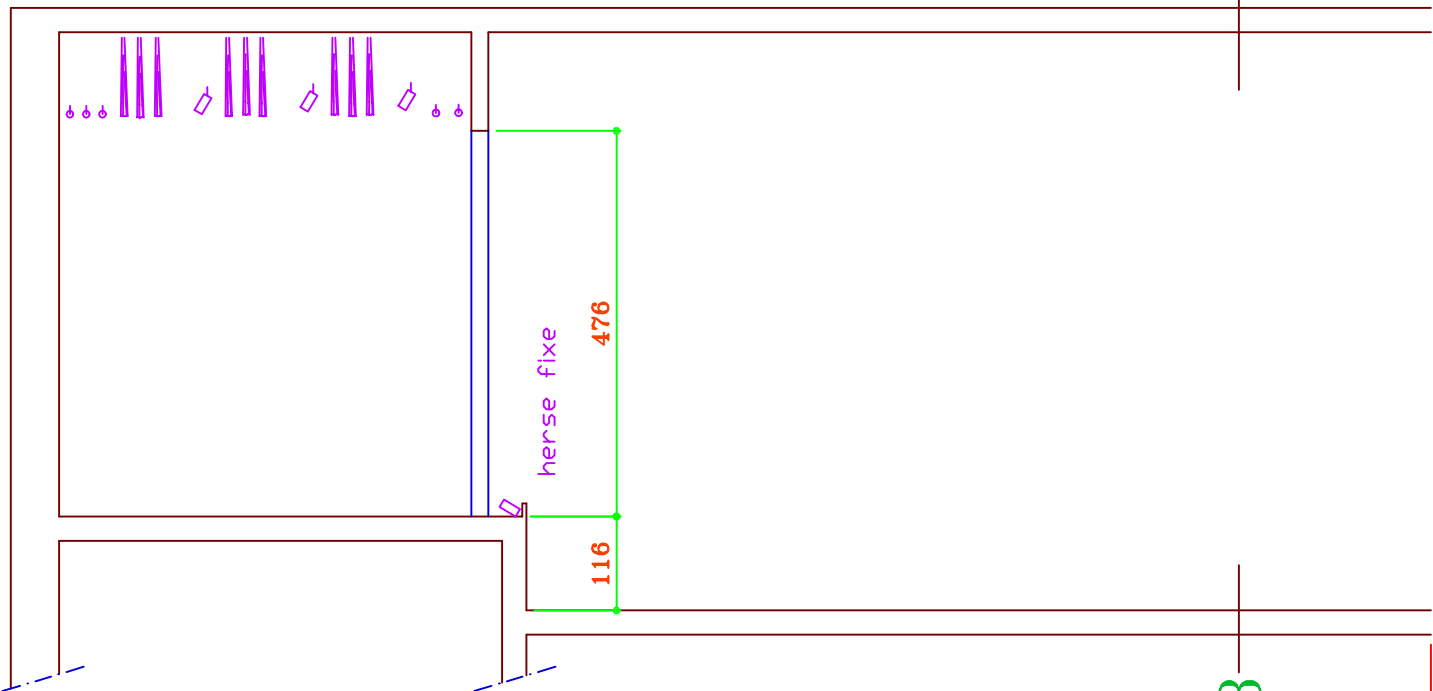

coupe A-A éch. 1/100