


(le Collège)


St. BLAISE

ECH. 1 : 100

Salle de Spectacles

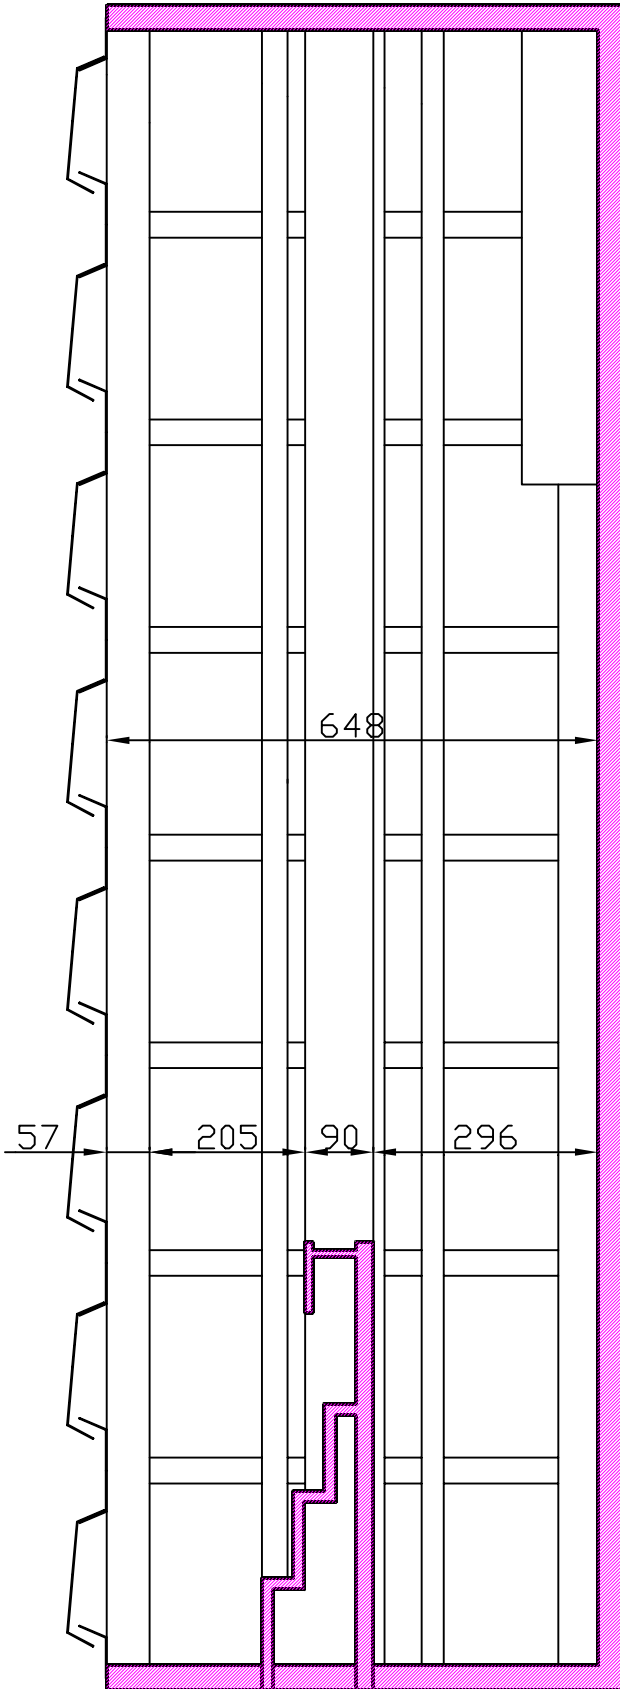

COUPE A - A

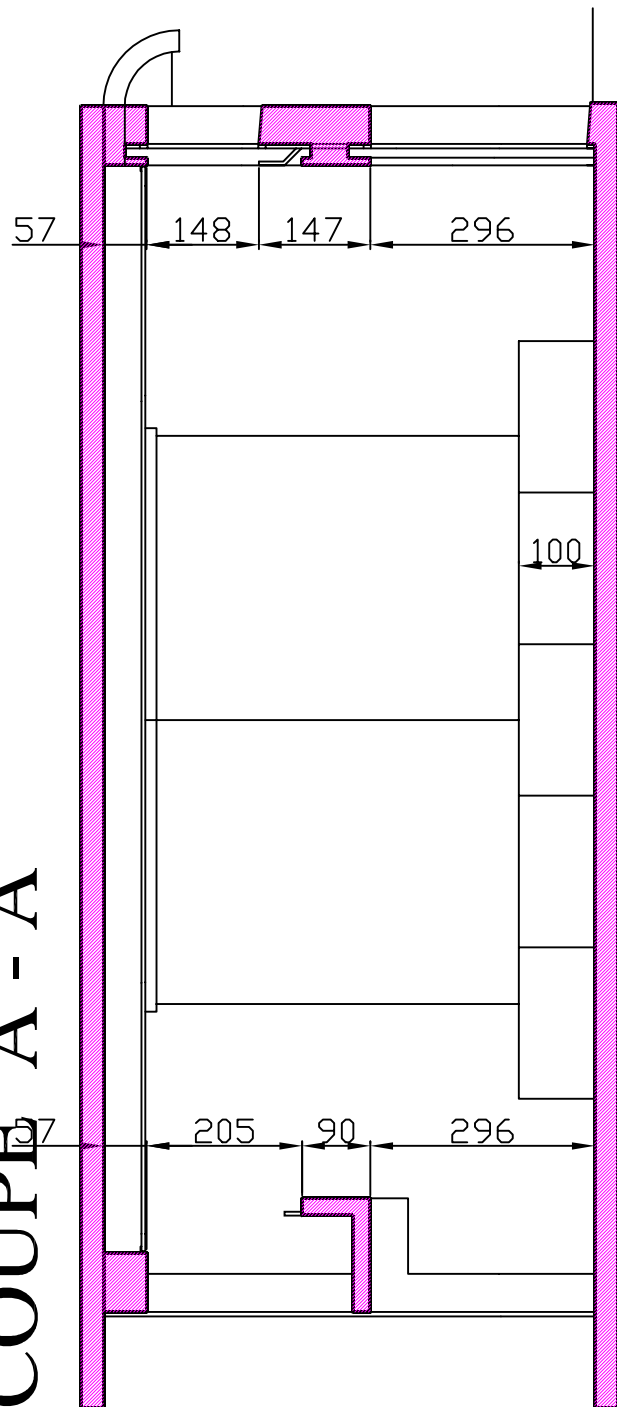

COUPE B - B